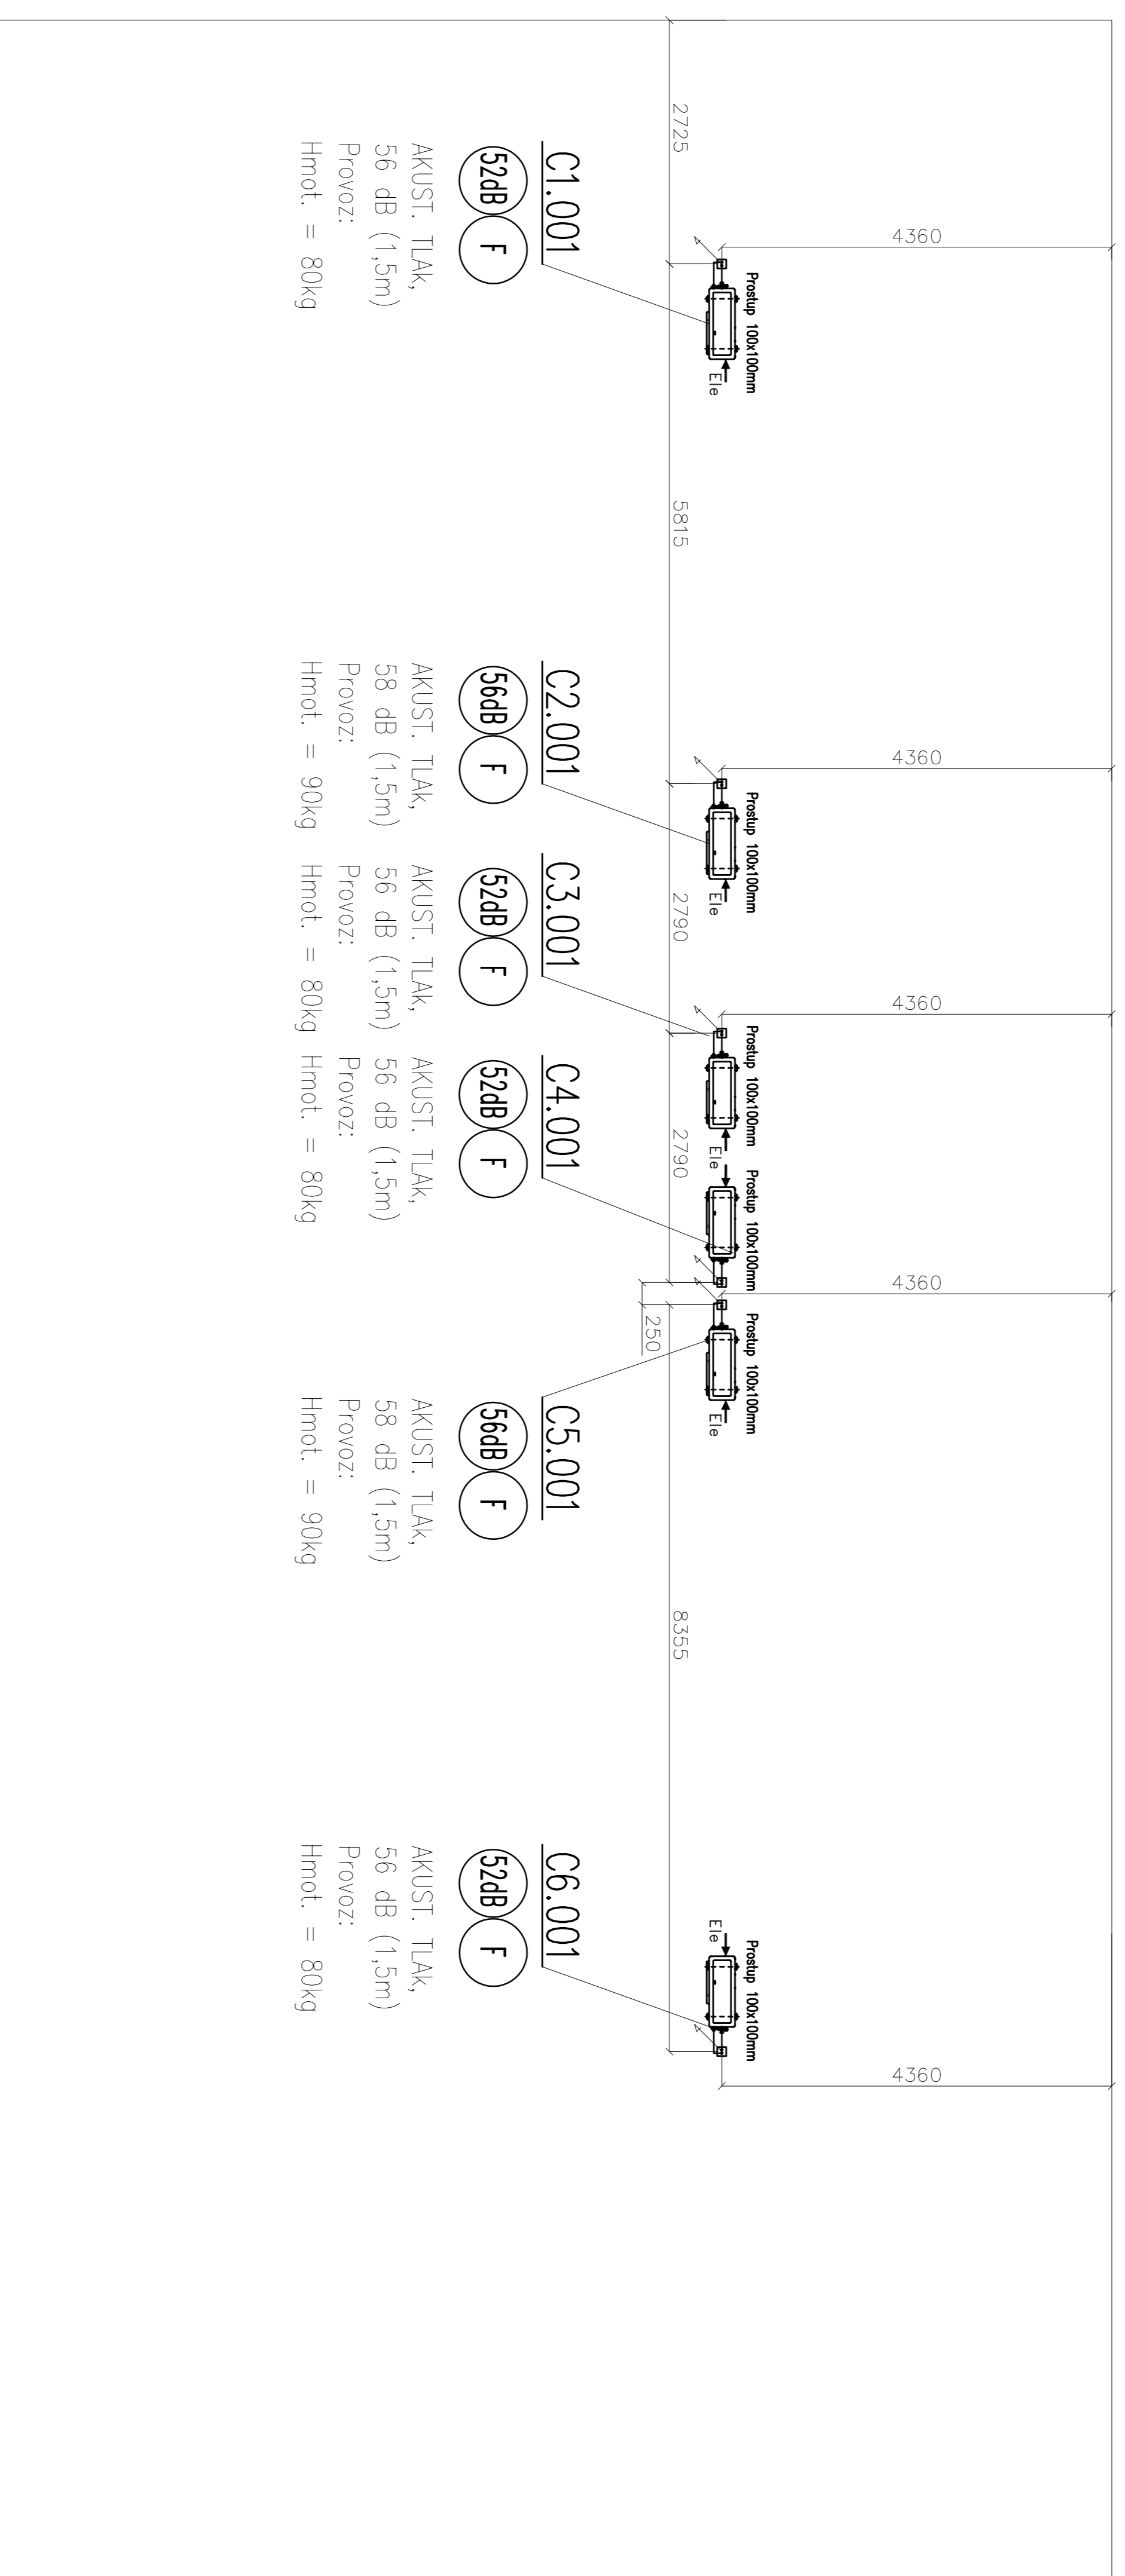
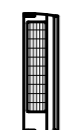

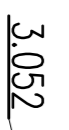



Střecha – pultová



LEGENDA

-  VNIŘNÍ CHLADIČÍ JEDNOTKA – Nástěnná s ROZVODEM OU POTRUBÍ
-  VENKOVNÍ KONDENZAČNÍ CHLADIČÍ JEDNOTKA
-  POZICE ELEMENTŮ
-  AKUSTICKÉ ÚDAJE: AKUST. TLAK

C rev.	Datum	Popis	Vypracoval	Kontroval

Hlavní inženýr projektu		Zodpovědný projektant		Vypracoval		Kontroval	
Ing. Zdeněk Běha		Ing. Zdeněk Běha		Ing. Zdeněk Běha		Ing. Zdeněk Běha	
Investor:							
Ostrava – Radnice Svřnov							
Stavba: Ostrava – Radnice Svřnov							
Objekt: Přímé chlazení a navazující profese							
Problema: Půdorys střechy							
Zadání: Půdorys střechy							
řádek 06		část výjevu: 006		část dodatek: 00		část dodatek: 00	
AZ KLIMA				AZ KLIMA			
Projektová a inženýringová společnost s r. o.				Projektová a inženýringová společnost s r. o.			
Třilobová 59, 627 00 Brno				Třilobová 59, 627 00 Brno			
IČO: 252 22 111				IČO: 252 22 111			
Tel.: 544 500 811				Tel.: 544 500 811			
E-mail: info@azklima.cz				E-mail: info@azklima.cz			
www.azklima.cz				www.azklima.cz			
Datum vydání: 08/2019				Datum vydání: 08/2019			
Verze: A1				Verze: A1			
Měřítko: M1:50				Měřítko: M1:50			
Výška střešního okraje: 006				Výška střešního okraje: 006			