



**CHODNÍK PRO PĚŠÍ U MŠ NA UL. STANISLAVSKÉHO**  
**SITUACE STAVBY V KATASTRÁLNÍ MAPĚ**  
**1:200**

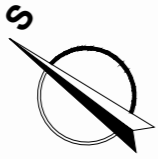

- LEGENDA PLOCH:**
- NOVÝ CHODNÍK - DLAŽBA tl. 0,80 m
  - PŘEDLÁŽDĚNÍ STÁV. CHODNÍKU
  - BEZBARIÉROVÁ ÚPRAVA - ZÁMKOVÁ DLAŽBA RELIÉFNÍ TL. 80 mm
  - OHUMUSOVÁNÍ V ROVINĚ
  - HRANICE PARCEL KN
  - NOVÝ STAV

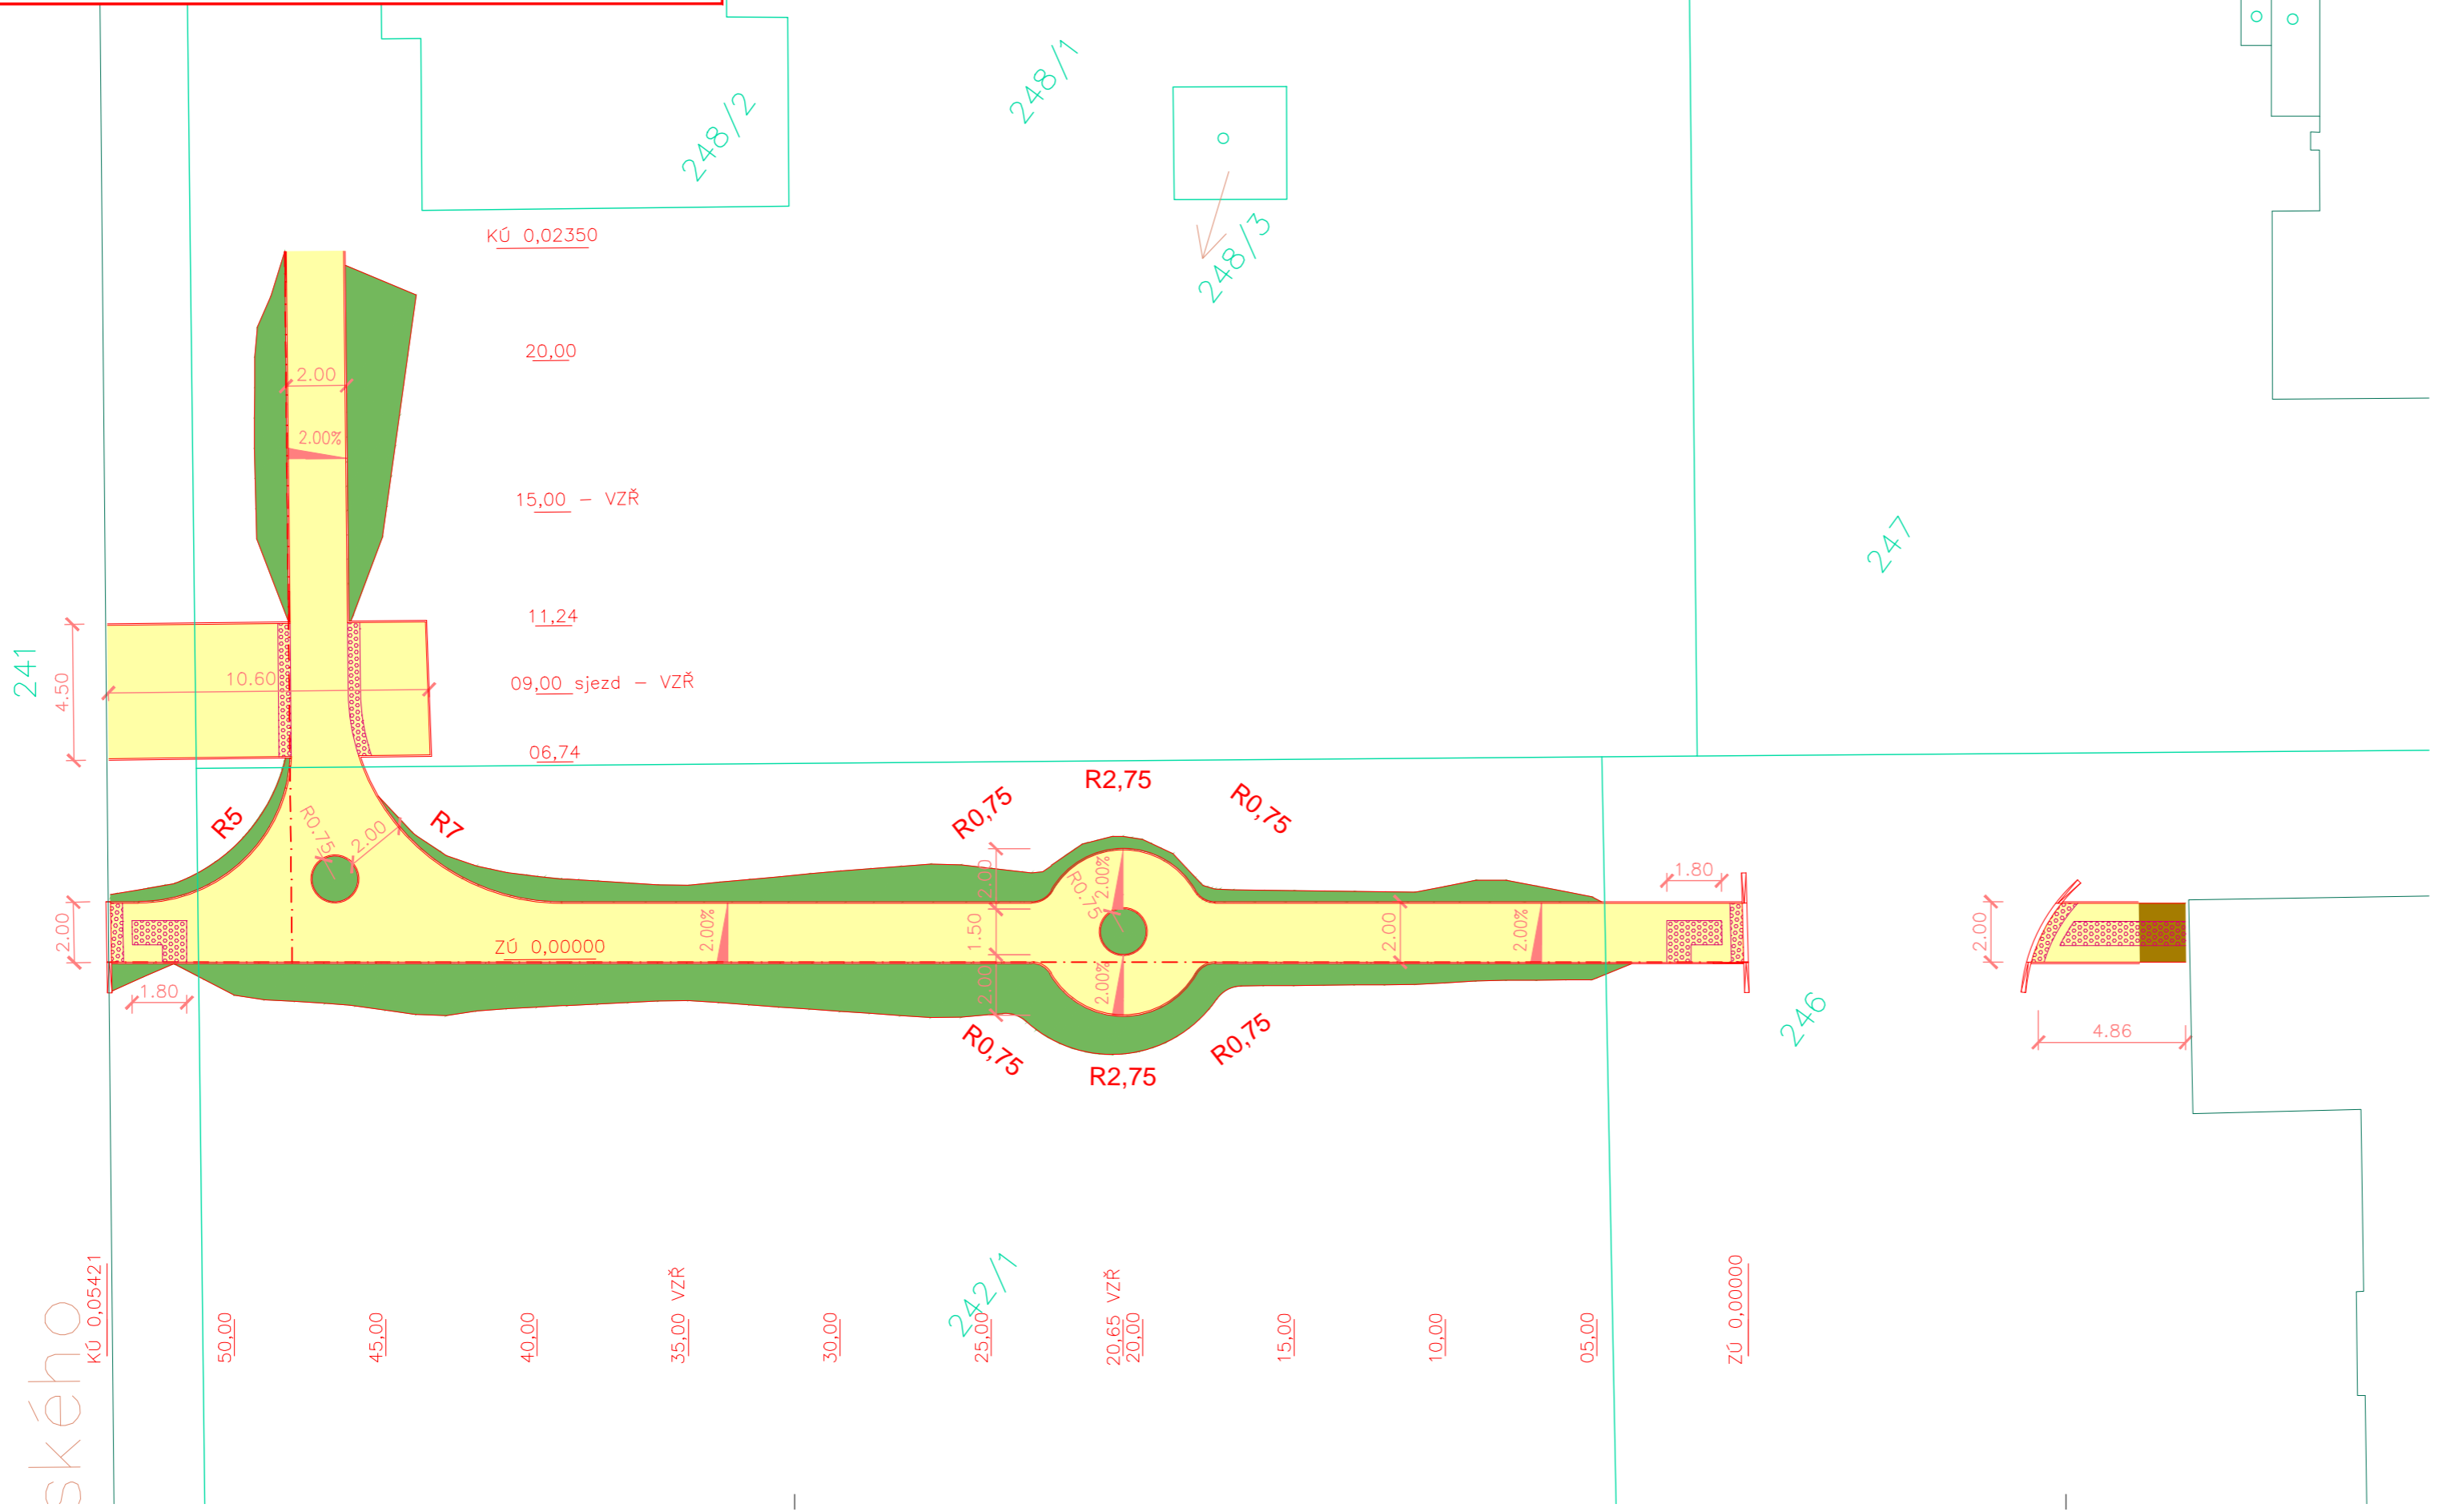

NÁZEV PROJEKTU:  
**Chodník pro pěší u MŠ na ul. Stanislavského**

MÍSTO STAVBY:  
 k. ú. Svinov - parc. č. 241, 242/1, 246, 248/1

INVESTOR:  
**Statutární město Ostrava - městský obvod Svinov**  
 Bílovecká 69/48 IČ: 00845451  
 721 00 Ostrava - Svinov DIČ: CZ00845451

PROJEKTANT:  
**Ing. Jan Kotulič** IČ: 06826971  
 Osvoboditelů 1215 DIČ: CZ9110145638  
 Kopřivnice 742 21 Mobil: +420 773 986 876  
 danielsmolka@seznam.cz

ZODPOVĚDNÝ PROJEKTANT:  
**Ing. Jan Ludvík** ČKAIT: 1103697

MĚŘÍTKO: **1:200** DATUM A Č. PD: **5b\_2018**

FORMÁT: **3xA4** STUPEŇ PD: **DŮR, DSP, PDPS**

ČÍSLO VÝKRESU: **B.3** NÁZEV VÝKRESU: **SITUACE STAVBY V KATASTRÁLNÍ MAPĚ**