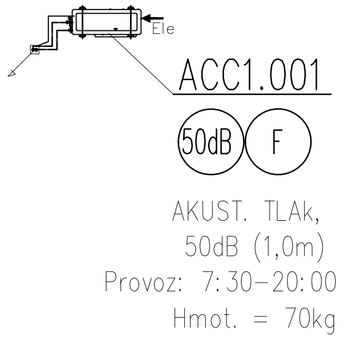

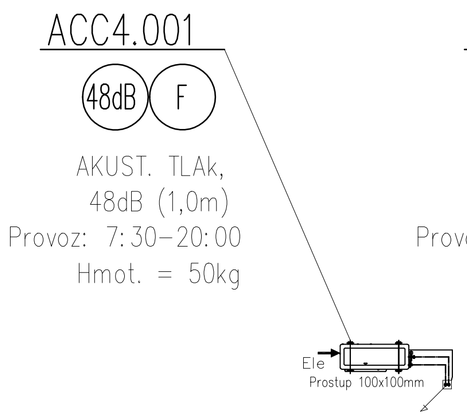

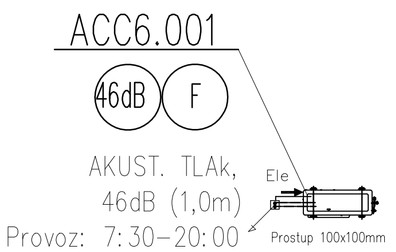

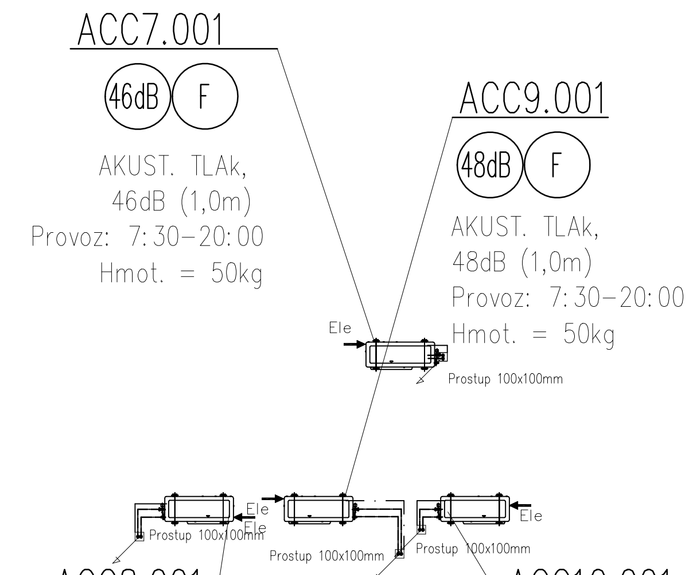

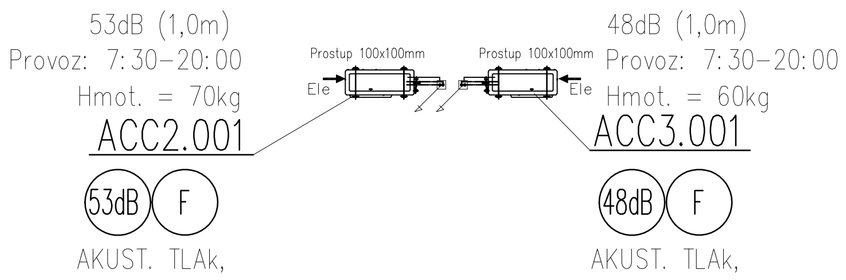

LEGENDA

— · — · —	ROZVODY ELE
====	VNITŘNÍ CHLADÍCÍ JEDNOTKA – Nástěnná S ROZVODEM Cu POTRUBÍ
	VENKOVNÍ KONDENZAČNÍ CHLADÍCÍ JEDNOTKA
3.052	POZICE ELEMENTŮ
64dB F	AKUSTICKÉ ÚDAJE: AKUST. TLAK
h=3000mm	VÝTLAČNÁ VÝŠKA PRO ČERPADLO KONDENZÁTU

Č.rev.	Datum	Popis	Vypracoval	Kontroloval

Hlavní inženýr projektu	Zodpovědný projektant	Vypracoval	Kontroloval
	Ing. Zdeněk Řiha	Ing. Tomáš Kops	

AZ KLIMA
Projekty vzduchotechniky
Tiihonova 59, 627 00 Brno
tel. 544 500 811

Investor:

stavba: Ostrava - Radnice Svinov	číslo zakázky: P19P148
objekt:	stupeň dokumentace: DPS
profese: Přímé chlazení a navazující profese	datum 1.vydání: 07/2019
obsah: Půdorys střechy	formát: A1
	měřítko: M1:50
název dig.souboru:	číslo výkresu: 007 / číslo dodatku: 00
	datum dodatku:
	výtisk číslo: