


VZOROVÝ PŘÍČNÝ ŘEZ M 1:50

CHODNÍK PRO PĚŠÍ U MŠ NA UL. STANISLAVSKÉHO

TRASA 1
km 0,035 00

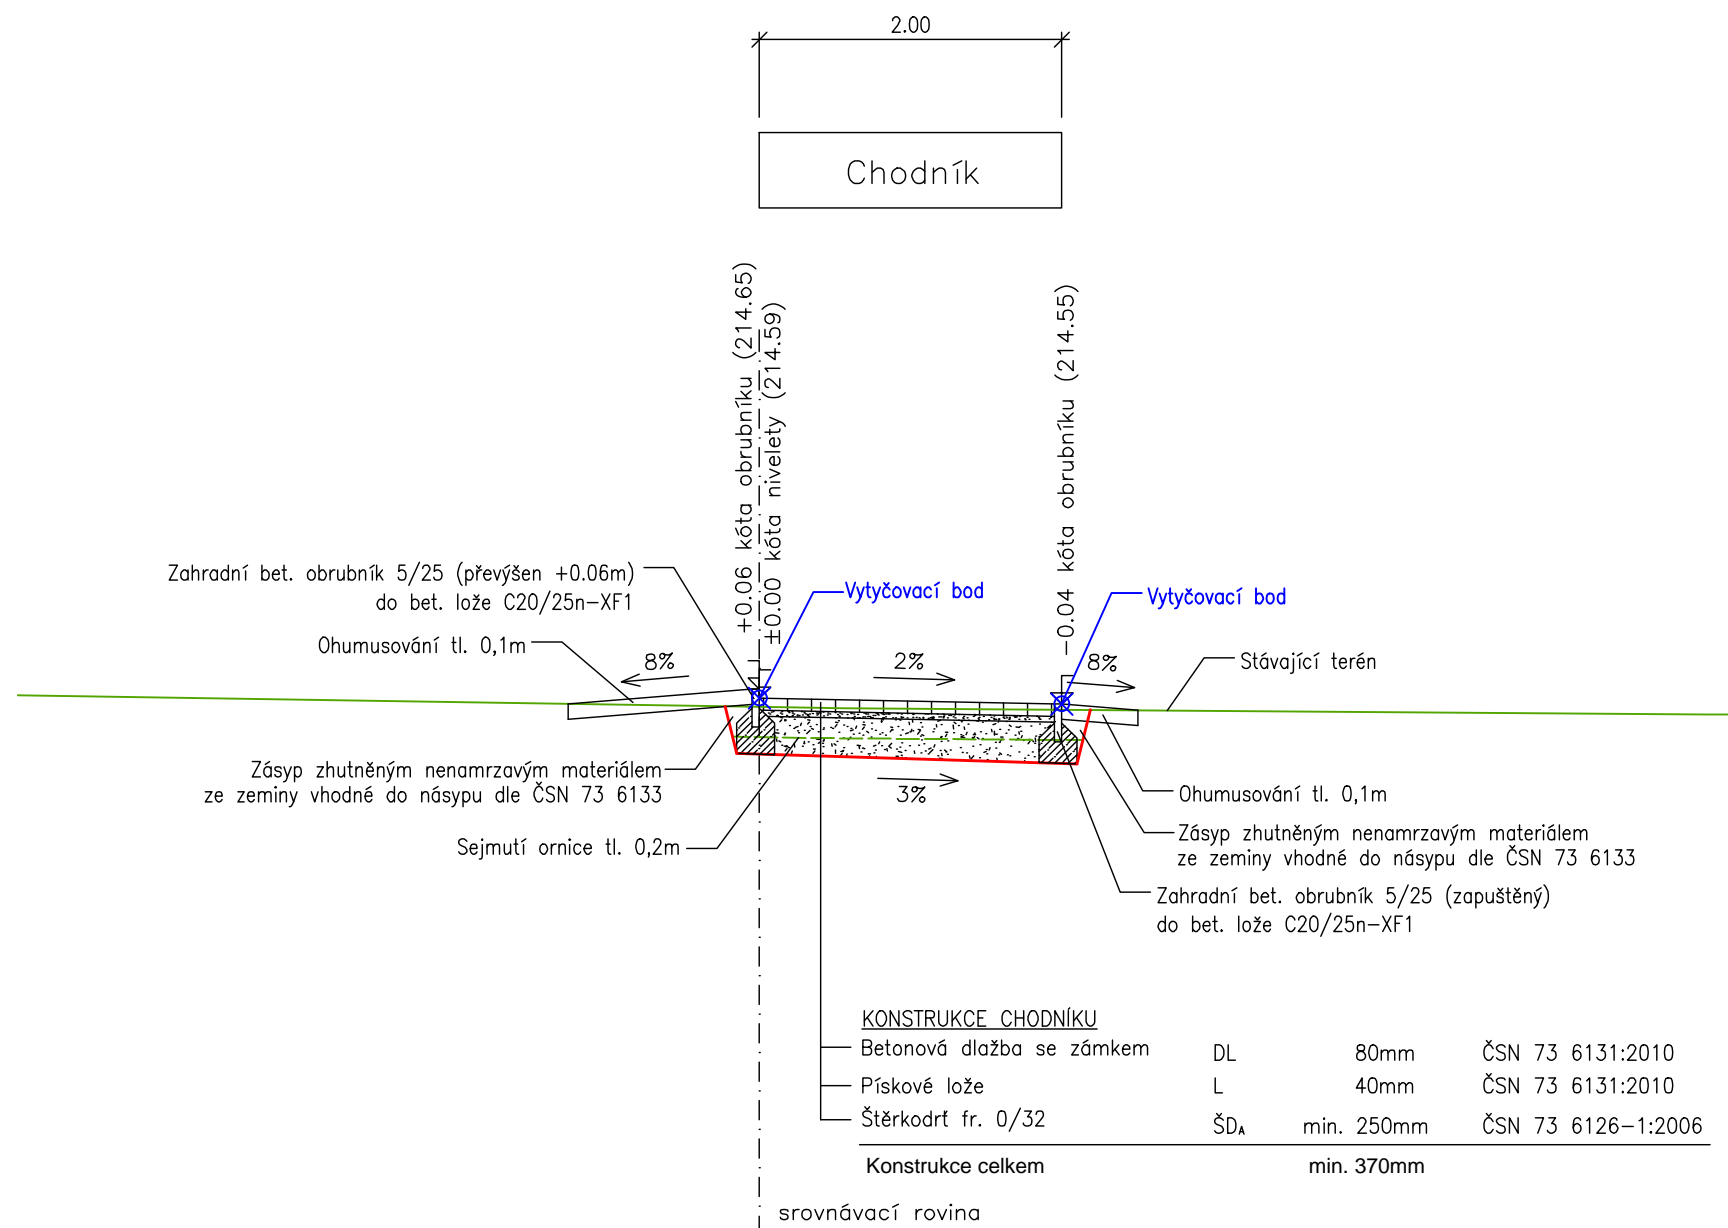

NÁZEV PROJEKTU:

Chodník pro pěší u MŠ na ul. Stanislavského

MÍSTO STAVBY:

k. ú. Svinov - parc. č. 241, 242/1, 246, 248/1

INVESTOR:

Statutární město Ostrava - městský obvod Svinov

Bílavecká 69/48
721 00 Ostrava - Svinov

IČ: 00845451
DIČ: CZ00845451

PROJEKTANT:

Ing. Jan Kotulič

Osvoboditelů 1215
Kopřivnice 742 21

IČ: 06826971
DIČ: CZ9110145638
Mobil: +420 773 986 876
danielsmolka@seznam.cz

ZODPOVĚDNÝ PROJEKTANT:

Ing. Jan Ludvík

ČKAIT: 1103697

MĚŘÍTKO:

1:50

DATUM A Č. PD :

5b_2018

FORMÁT:

2xA3

STUPEŇ PD:

DŮR, DSP, PDPS

ČÍSLO VÝKRESU:

C.4.2

NÁZEV VÝKRESU:

VZOROVÝ PŘÍČNÝ ŘEZ 2