
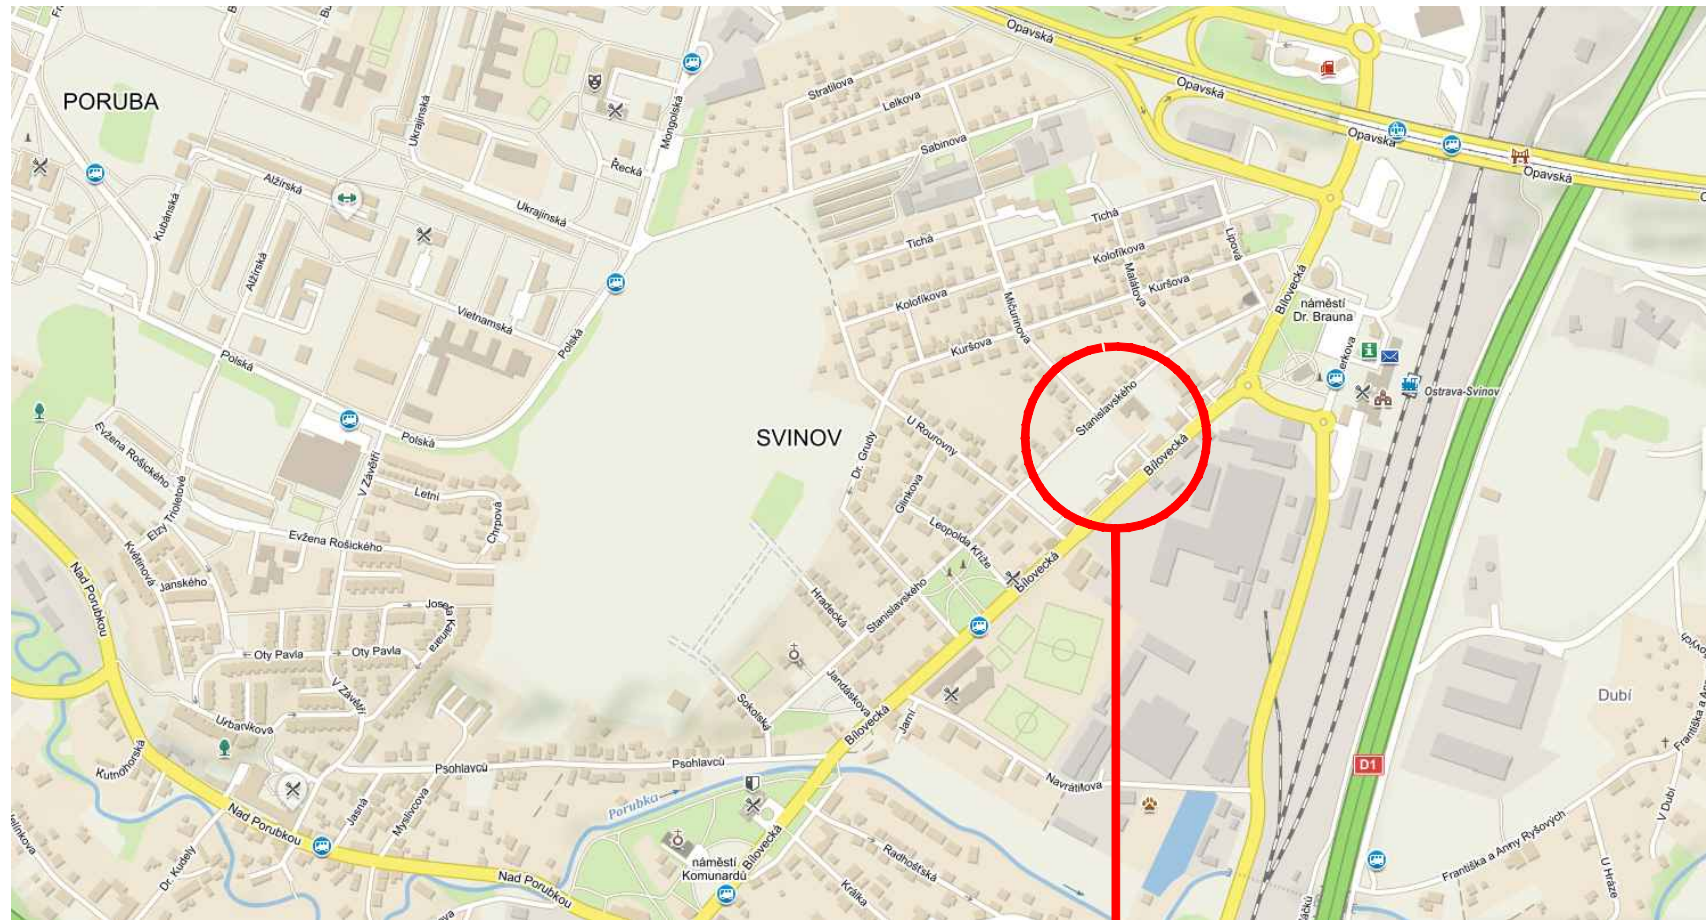


# CHODNÍK PRO PĚŠÍ U MŠ NA UL. STANISLAVSKÉHO CELKOVÁ SITUACE STAVBY

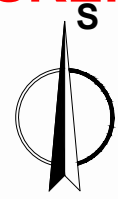

NÁZEV PROJEKTU:

## Chodník pro pěší u MŠ na ul. Stanislavského

MÍSTO STAVBY:

k. ú. Svinov - parc. č. 241, 242/1, 246, 248/1

INVESTOR:

### Statutární město Ostrava - městský obvod Svinov

Bílovecká 69/48  
721 00 Ostrava - Svinov

IČ: 00845451  
DIČ: CZ00845451

PROJEKTANT:

### Ing. Jan Kotulič

Osvoboditelů 1215  
Kopřivnice 742 21

IČ: 06826971  
DIČ: CZ9110145638  
Mobil: +420 773 986 876  
danielsmolka@seznam.cz

ZODPOVĚDNÝ PROJEKTANT:

### Ing. Jan Ludvík

ČKAIT: 1103697

MĚŘÍTKO:

-

DATUM A Č. PD :

5b\_2018

FORMÁT:

2xA4

STUPEŇ PD:

DŮR, DSP, PDPS

ČÍSLO VÝKRESU:

B.1

NÁZEV VÝKRESU:

CELKOVÁ SITUACE  
STAVBY