ŘEZ 5 - km 0,100 00:

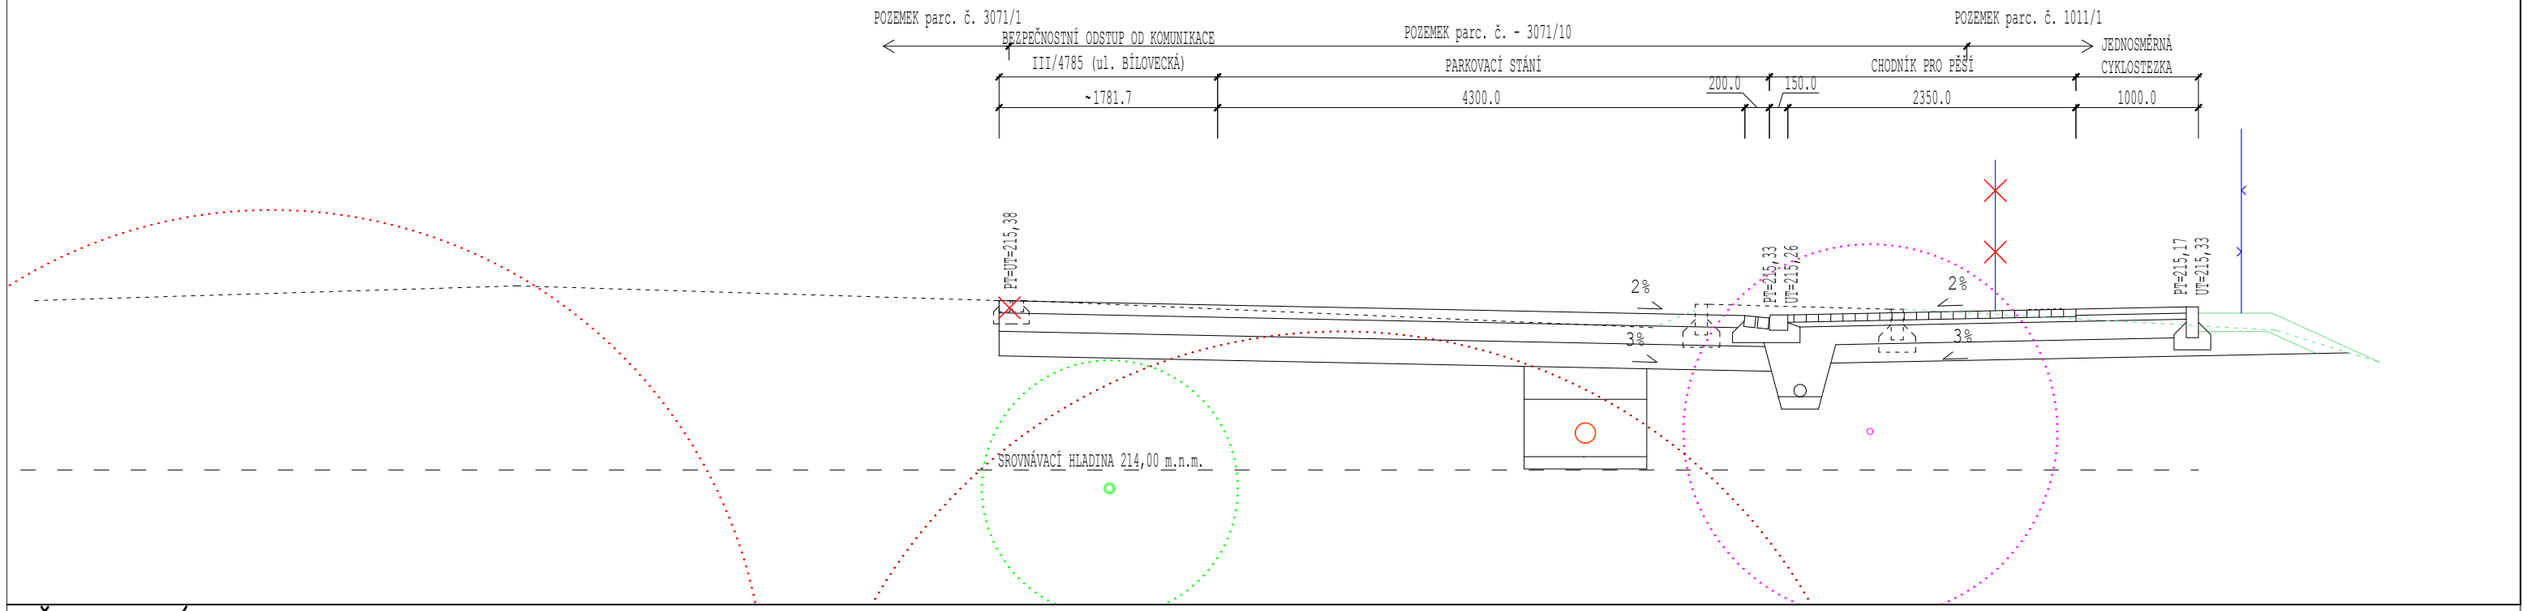

ŘEZ 6 - KÚ km 0,110 00:

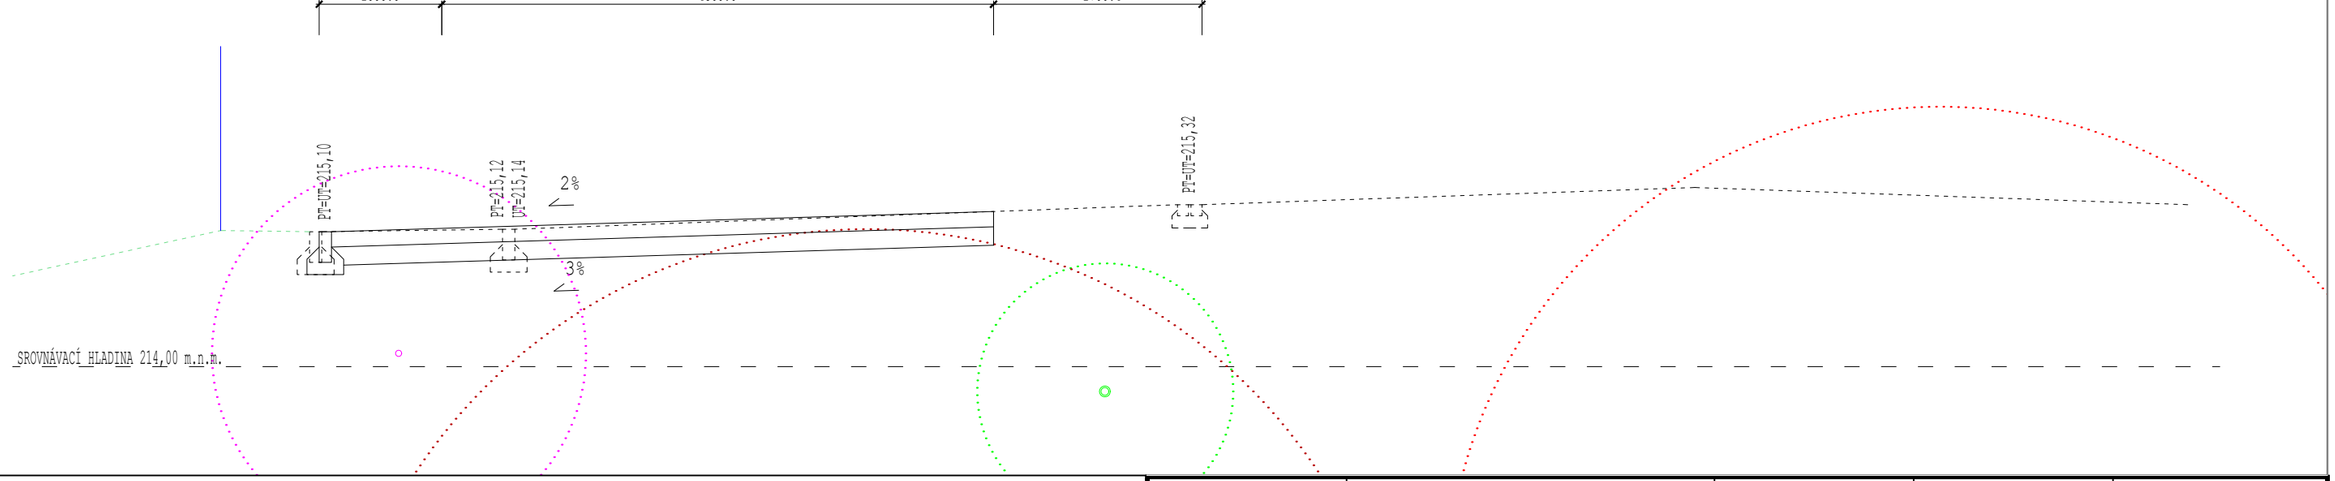

LEGENDA:

- PŮVODNÍ KONSTRUKCE
- PŮVODNÍ TERÉN
- PŮVODNÍ OPLOCENÍ RUŠENÉ
- NOVÉ OPLOCENÍ - OBJEKT SO 900
- DEŠŤOVÁ KANALIZACE
- OCHRANNÉ PÁSMO DEŠŤOVÉ KANALIZACE
- JEDNOTNÁ KANALIZACE
- OCHRANNÉ PÁSMO JEDNOTNÉ KANALIZACE
- VEDENÍ SPOLEČNOSTI OVANET a.s.
- OCHRANNÉ PÁSMO VEDENÍ SPOLEČNOSTI OVANET a.s.
- STL PLYN
- OCHRANNÉ PÁSMO STL PLYN

Číslo změny:	Předmět změny:	Změnu provedl:	Podpis:	Datum změny:

ZPRACOVATEL: **Kamil Árvay** — 735 32 RYCHVALD - Myslivecká 2092, IČ: 024 68 583

INVESTOR: **SMO, Městský obvod Svinov**

HIP: Kamil Árvay

AKCE: **Rekonstrukce parkoviště u ul. Bílovecké v Ostravě - Svinově**

ZODP. PROJEKTANT: Ing. Vlastimil Šmiřák

VYPRACOVAL: Kamil Árvay

KONTROLOVAL: Kamil Árvay

OBJEKT: **SO 100 Zpevněné plochy**

NÁZEV PŘÍLOHY: **Charakteristické příčné řezy 5, 6**

Zákazkové číslo:	6/03/DSP-2016	Číslo přílohy:	C.1.2.4 (5-6)	Stupeň PD:	DSP
Archivní číslo:	6/03/2016	Měřítko:	1:50	Datum:	11/2016