



ŘEZ 3 - km 0,050 00:

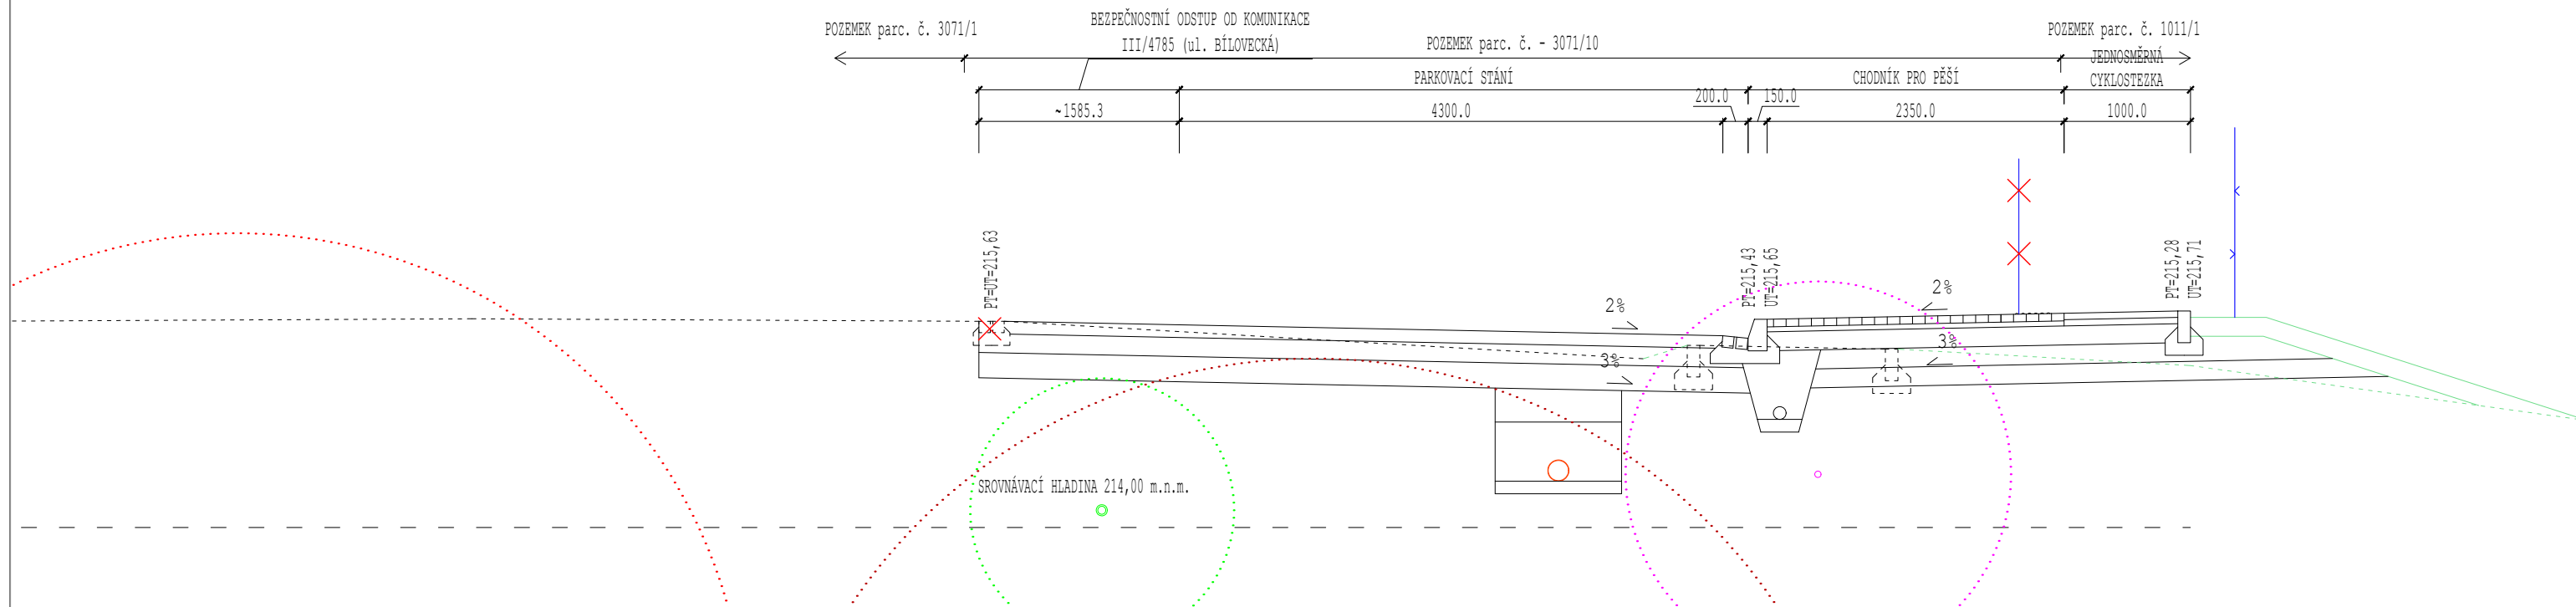

ŘEZ 4 - km 0,075 00:

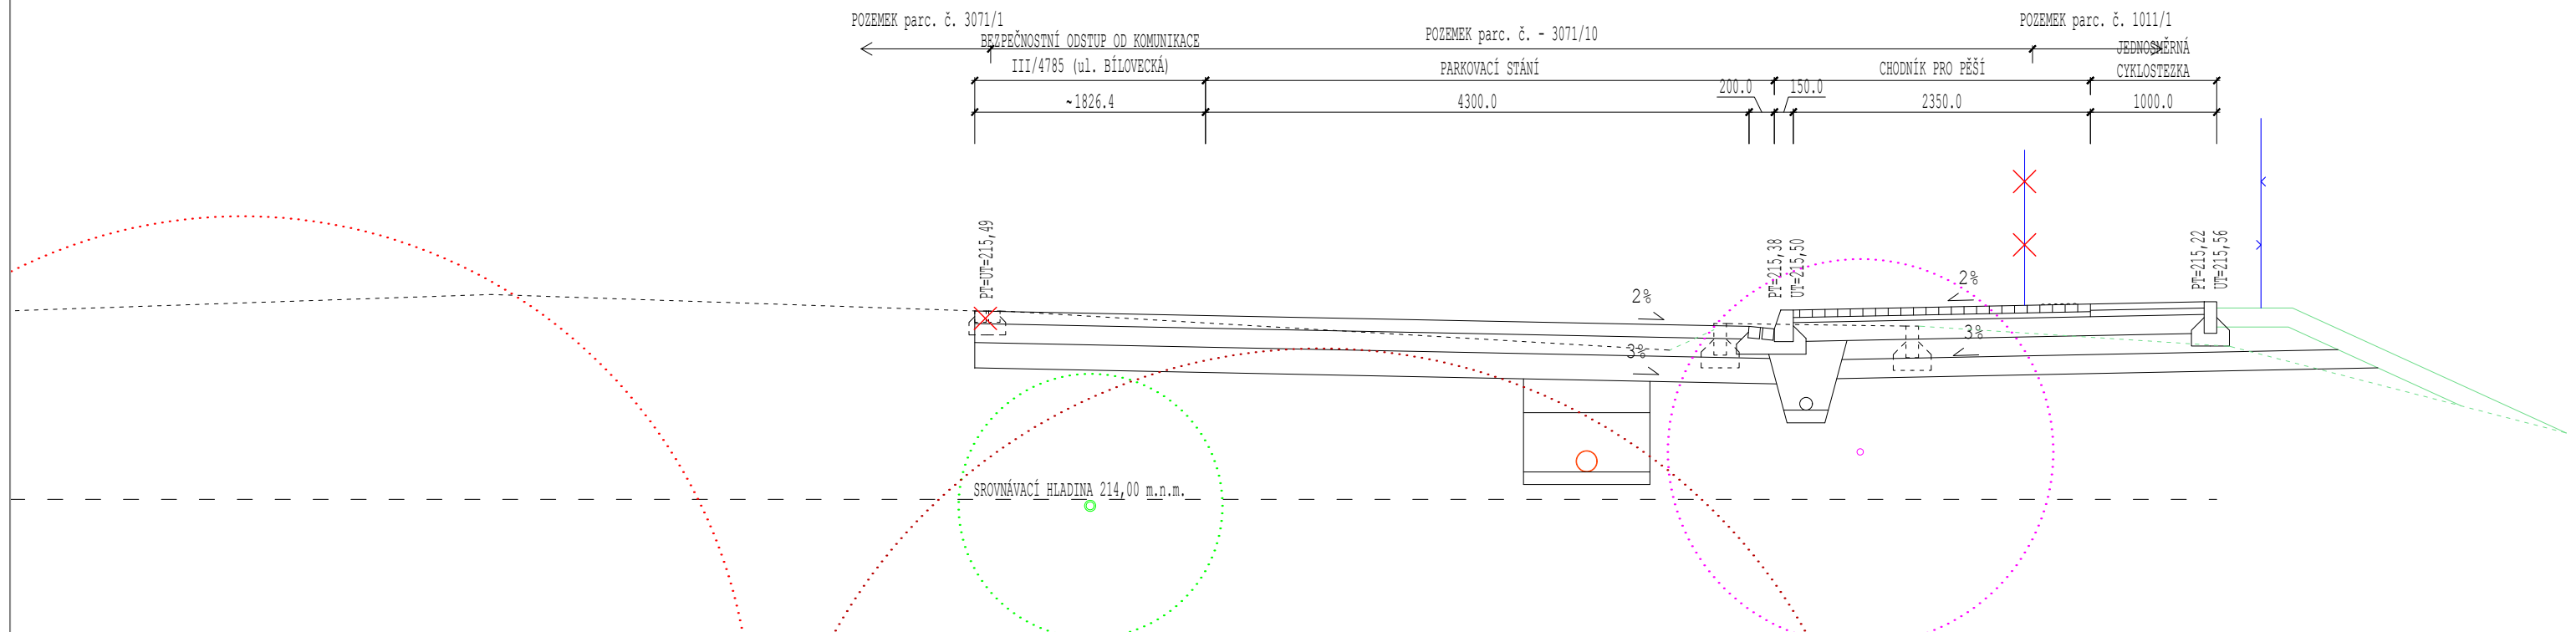

LEGENDA:

- PŮVODNÍ KONSTRUKCE
- PŮVODNÍ TERÉN
- ✕ ✕ PŮVODNÍ OPLOCENÍ RUŠENÉ
- ✓ ✓ NOVÉ OPLOCENÍ - OBJEKT SO 900
- DEŠŤOVÁ KANALIZACE
- OCHRANNÉ PÁSMO DEŠŤOVÉ KANALIZACE
- JEDNOTNÁ KANALIZACE
- OCHRANNÉ PÁSMO JEDNOTNÉ KANALIZACE
- VEDENÍ SPOLEČNOSTI OVANET a.s.
- OCHRANNÉ PÁSMO VEDENÍ SPOLEČNOSTI OVANET a.s.
- STL PLYN
- OCHRANNÉ PÁSMO STL PLYN

Číslo změny:	Předmět změny:	Změnu provedl:	Podpis:	Datum změny:
ZPRACOVATEL:		735 32 RYCHVALD - Myslivecká 2092 IČ: 024 68 583		
INVESTOR:		SMO, Městský obvod Svinov		
ARCE:		Rekonstrukce parkoviště u ul. Bílovecké v Ostravě - Svinově		
OBJEKT:		SO 100 Zpevněné plochy		
NÁZEV PŘÍLOHY:		Charakteristické příčné řezy 3, 4		
Zákazkové číslo:	6/03/DSP-2016	Číslo přílohy:	C.1.2.4 (3-4)	Stupeň PD: DSP
Archivní číslo:	6/03/2016	Měřítko:	1:50	Datum: 11/2016