



# ŘEZ 1 - ZÚ km 0,000 00:

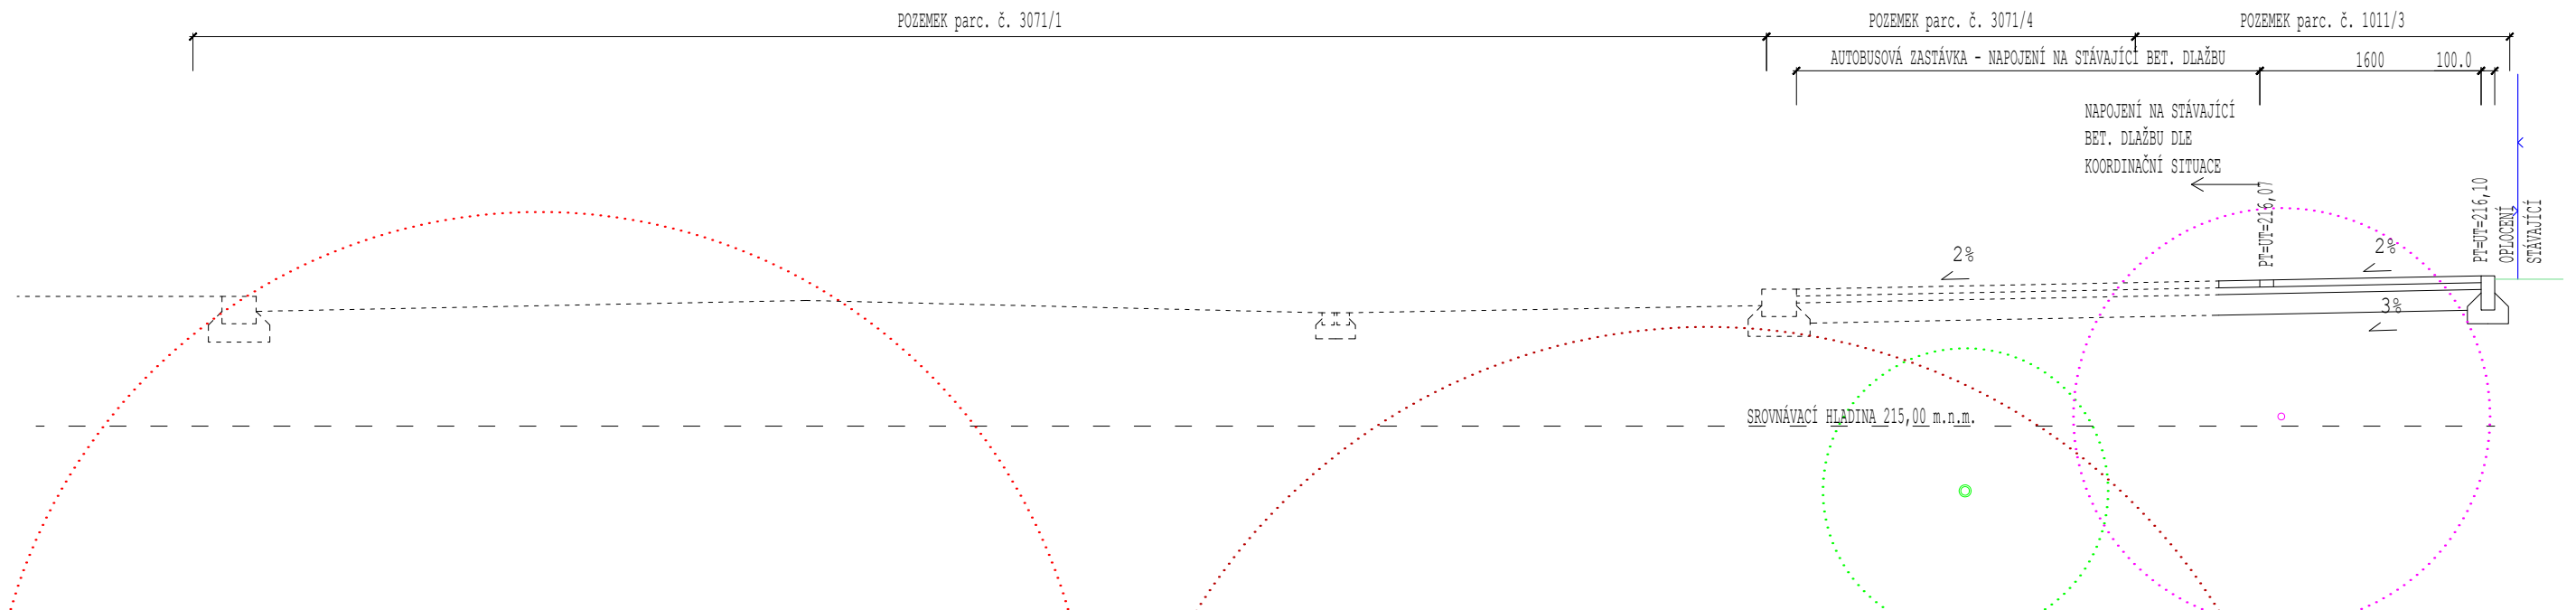

# ŘEZ 2 - km 0,025 00:

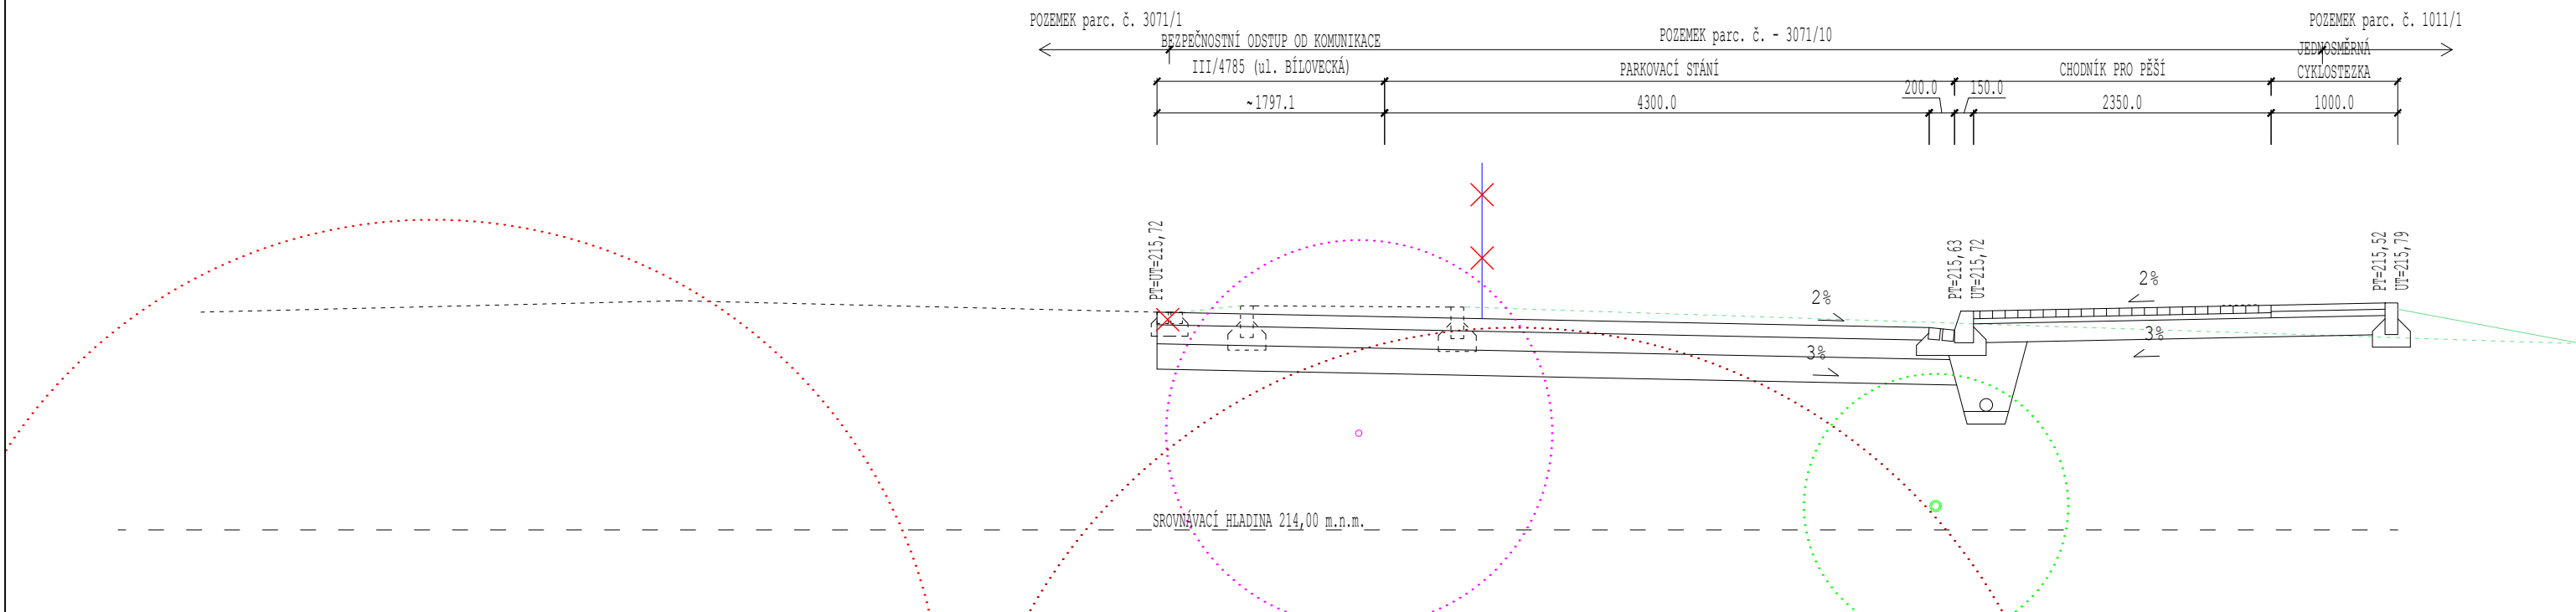

## LEGENDA:

- PŮVODNÍ KONSTRUKCE
- PŮVODNÍ TERÉN
- ✕ ✕ PŮVODNÍ OPLOČENÍ RUŠENÉ
- ✕ ✕ NOVÉ OPLOČENÍ - OBJEKT SO 900
- DEŠŤOVÁ KANALIZACE
- OCHRANNÉ PÁSMO DEŠŤOVÉ KANALIZACE
- JEDNOTNÁ KANALIZACE
- OCHRANNÉ PÁSMO JEDNOTNÉ KANALIZACE
- VEDENÍ SPOLEČNOSTI OVANET a.s.
- OCHRANNÉ PÁSMO VEDENÍ SPOLEČNOSTI OVANET a.s.
- STL PLYN
- OCHRANNÉ PÁSMO STL PLYN

Číslo změny:	Předmět změny:	Změnu provedl:	Podpis:	Datum změny:
ZPRACOVATEL: <b>Kamil Árvay</b>		735 32 RYCHVALD - Myslivecká 2092 IČ: 024 68 583		
INVESTOR: <b>SMO, Městský obvod Svinov</b>		HIP: Kamil Árvay		
OBJEKT: <b>Rekonstrukce parkoviště u ul. Bílovecké v Ostravě - Svinově</b>		ZODP. PROJEKTANT: Ing. Vlastimil Šmirák		
NÁZEV PŘÍLOHY: <b>SO 100 Zpevněné plochy</b>		VYPRACOVAL: Kamil Árvay		
Charakteristické příčné řezy 1, 2		KONTROLOVAL: Kamil Árvay		
Zákazkové číslo:	6/03/DSP-2016	Číslo přílohy:	C.1.2.4 (1-2)	Stupeň PD: DSP
Archivní číslo:	6/03/2016	Měřítko:	1:50	Datum: 11/2016