



DETAIL SJEZDU S DLÁŽDĚNÝM KRYTEM

sjezdy na ul. Kuršova

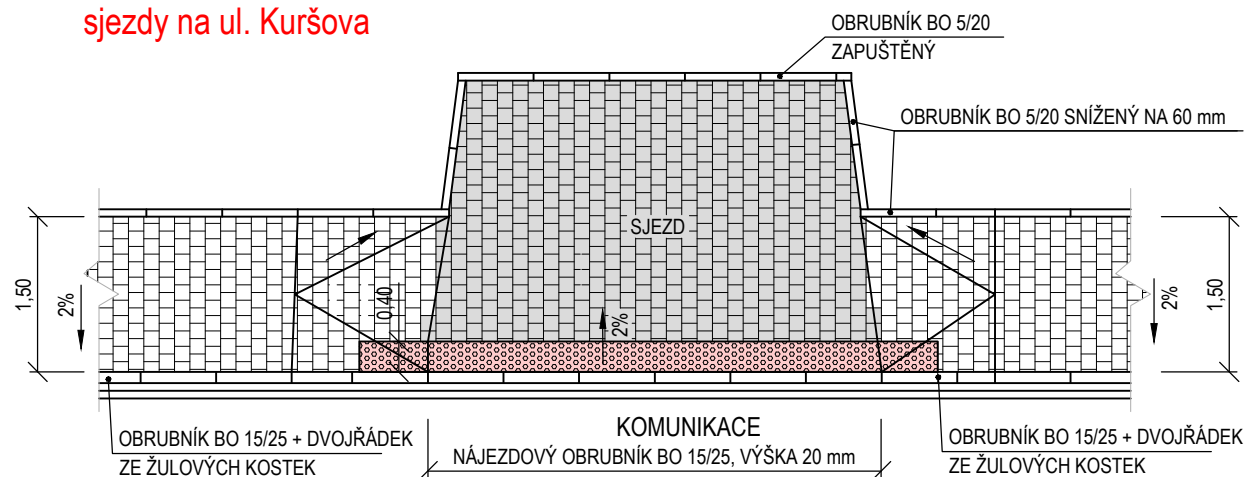


MÍSTO PRO PŘECHÁZENÍ

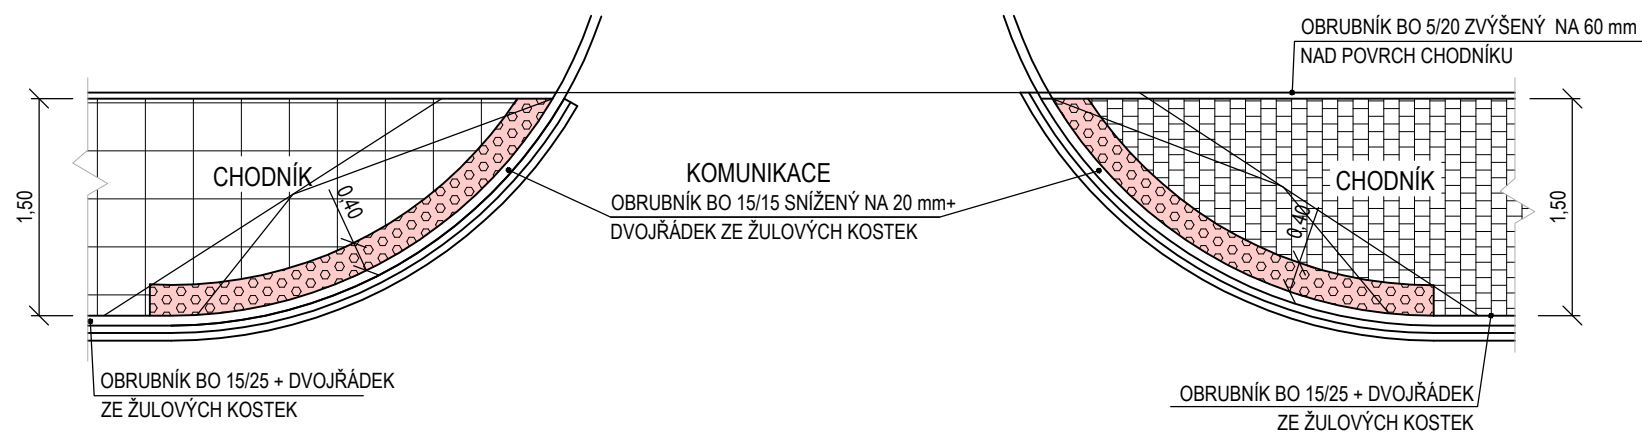

DETAIL SNÍŽENÉHO OBRUBNÍKU U CHODNÍKU

na ul. Kuršova

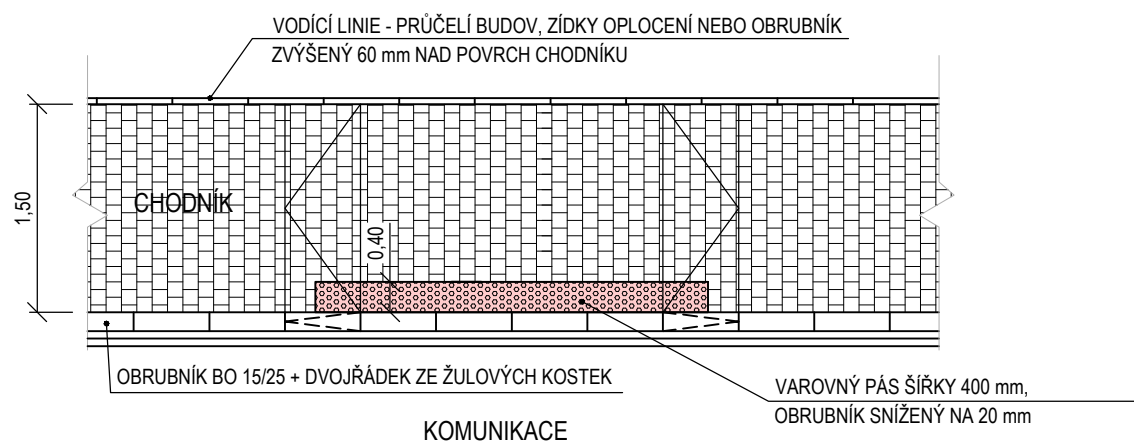

LEGENDA

	ASFALT
	BETONOVÁ DLAŽBA PLOŠNÁ 300x300
	ZÁMKOVÁ DLAŽBA ŠEDÁ 60 mm
	ZÁMKOVÁ DLAŽBA ŠEDÁ 80 mm
	VAROVNÉ PÁSY ZE ZÁMKOVÉ DLAŽBY - BARVA ČERVENÁ

Změna					
Popis změny		Datum	Vypracoval	Přezkoumal	Schválil
TENTO MATERIÁL JE DUŠEVNÍM VLASTNICTVÍM PROJEKT 2010, S.R.O., RUSKÁ 43, OSTRAVA-VÍTKOVICE, IČO 48391531, A PODLÉHÁ OBCHODNÍMU TAJEMSTVÍ. VLASTNÍK SI VYHRADZUJE S TÍMTO TAJEMSTVÍM NAKLÁDAT A JEHO VYUŽITÍ PODLÉHÁ PÍSEMNÉMU SOUHLASÍ A STANOVENÍ PODMÍNEK TAKOVÉHO UŽITÍ.					
Vypracoval:	Tomanová <i>Emora</i>	Č. zakázky:	46 006	Měřítko:	1:25
Přezkoumal:	Ing. Michal <i>Michal</i>	Stupeň:	JP		
HIP:	Ing. Madry <i>Madry</i>	F A4:	2		
Datum :	02/2016	Kótováno v:	m		
Objednatel :	Statutární město Ostrava, Prokešovo náměstí 1803/8 729 30 Ostrava-Moravská Ostrava				
Stavba :	Oprava komunikace a chodníků po rekonstrukci kanalizace, vodovodu a plynovodu v Ostravě Svinově				
Objekt:	B. Výkresová část				
Název:	Bezbariérové úpravy				
Seznam příloh:			PRO-9698		
Č. výkresu:			PRO-9698-B.4		Rev. Poř.č.
					B.4

PROJEKT 2010

Ruská 43, 70300 Ostrava
Tel.: 596 693 711
E-mail: projekt2010@projekt2010.cz
www.projekt2010.cz

