


**LEGENDA:**


- LIPOVSKÝ MRAMOR TMAVÝ, TRYSKANÝ, FORMÁT 300x500x50MM  
CCA 366 M2
- LIPOVSKÝ MRAMOR TMAVÝ, TRYSKANÝ, FORMÁT 300x500x50MM,  
FRÉZOVANÝ PRO POUŽITÍ JAKO SLEPECKÁ VODICÍ LÍNIE  
CCA 26 M2
- LIPOVSKÝ MRAMOR TMAVÝ, TRYSKANÝ, FORMÁT 400x625x50MM  
CCA 36 KS
- LIPOVSKÝ MRAMOR TMAVÝ, TRYSKANÝ, FORMÁT 400x625x50MM  
S OTVOREM PRO SVÍTIDLO  
CCA 26 KS
- LIPOVSKÝ MRAMOR TMAVÝ, TRYSKANÝ, FORMÁT 400x200x50MM  
S OTVOREM PRO SVÍTIDLO  
CCA 6 KS


**POZNÁMKA:**

KÓNICKÉ TVARY JEDNOTLIVÝCH KAMENNÝCH DESEK U OBLOUKŮ  
NUTNO ŘEZAT DLE STÁVAJÍCÍCH DESEK ZE SLEZSKÉHO PÍSKOVCE.  
JE NUTNO SONDAMA SE PŘESVĚDČIT, ŽE PŘEDPOKLAD, ŽE DLAŽBA JE  
KLADENA DO BETONOVÉHO LOŽE, JE SPRÁVNÝ. NOVOU DLAŽBU JE  
NUTNO POLOŽIT STEJNÝM ZPŮSOBEM.

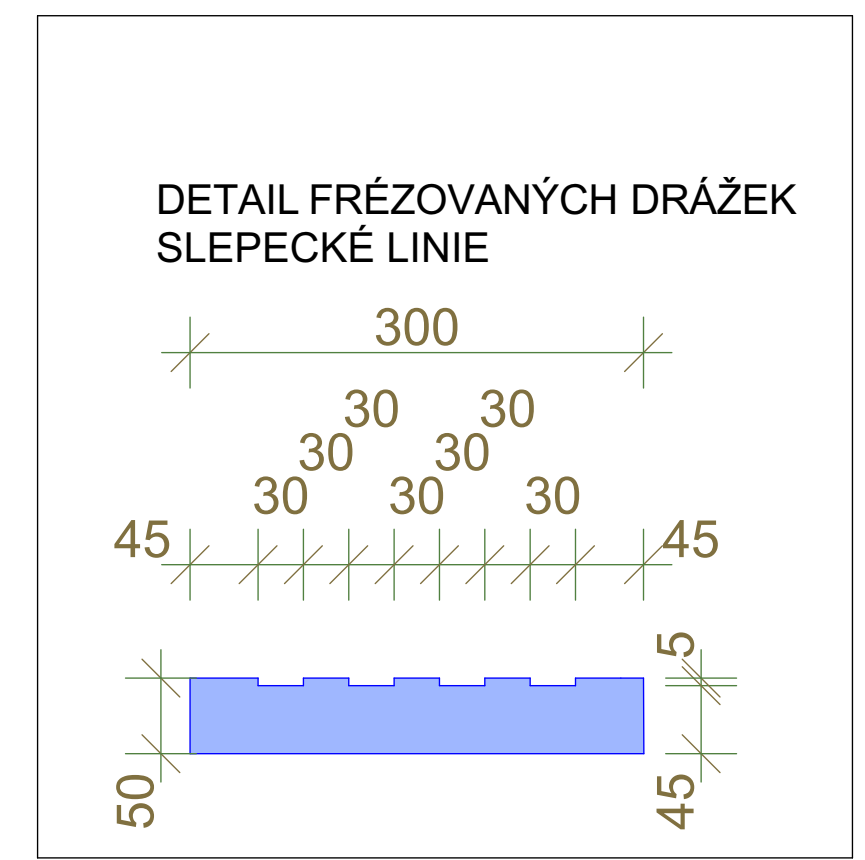

**ŘEZ PŘEDNÁDRAŽNÍ PLOCHY**

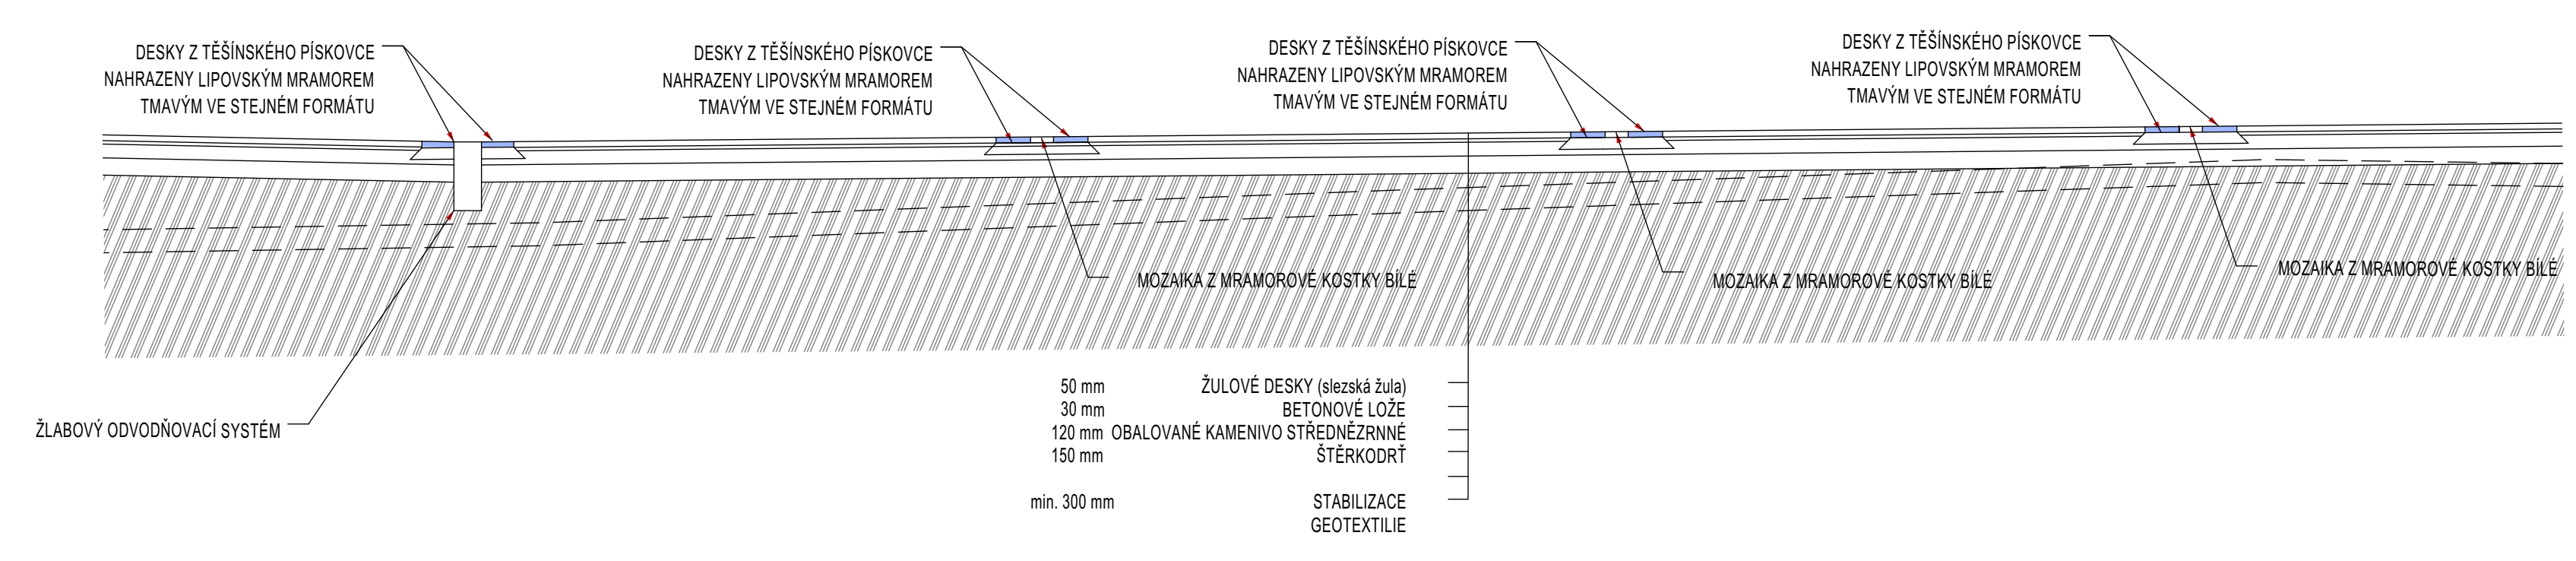



**VÝMĚNA PÍSKOVCOVÉ DLAŽBY V PŘEDNÁDRAŽNÍM PROSTORU OSTRAVA-SVINOV**

AUTOR A PROJEKTANT:  
ING. ARCH. V. FILANDR

OBJEDNATEL: ÚMOB OSTRAVA-SVINOV

INVESTOR: ÚMOB OSTRAVA-SVINOV

MÍSTO: OSTRAVA-SVINOV

SITUACE, ŘEZ, DETAIL

STUPEŇ:	PROJEKT	FORMÁT:	C.VYKRESU:
MĚŘITKO:	1:200, 1:5	A1	1
DATAUM:	ŘÍJEN 2015		