


**Příloha č. 1 Výzvy k veřejné zakázce malého rozsahu s názvem „Dodávka a montáž segmentového zábradlí ul. Bílovecká, Ostrava-Svinov“**

**Segmentové 6m zábradlí na ul. Bílovecké**

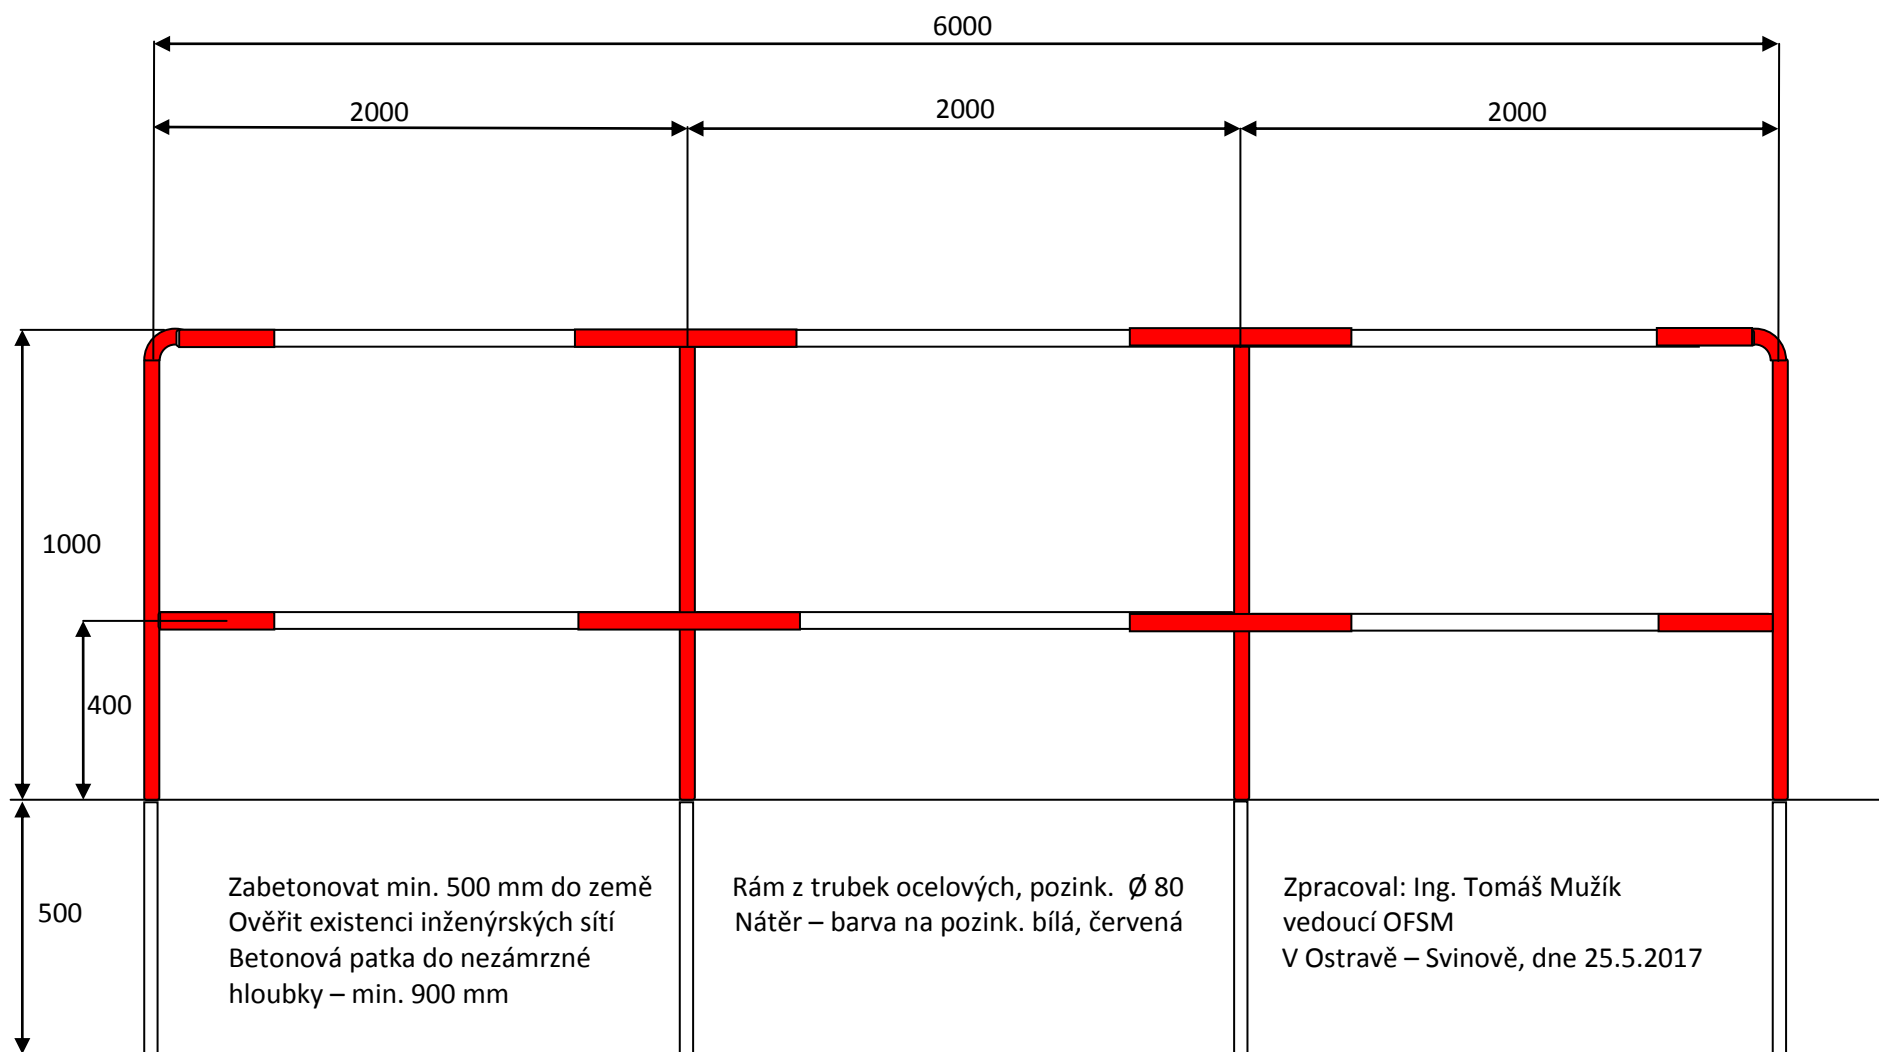

**Příloha č. 1 Výzvy k veřejné zakázce malého rozsahu s názvem „Dodávka a montáž segmentového zábradlí ul. Bílovecká, Ostrava-Svinov“.**

**Segmentové 4m zábradlí na ul. Bílovecké**

