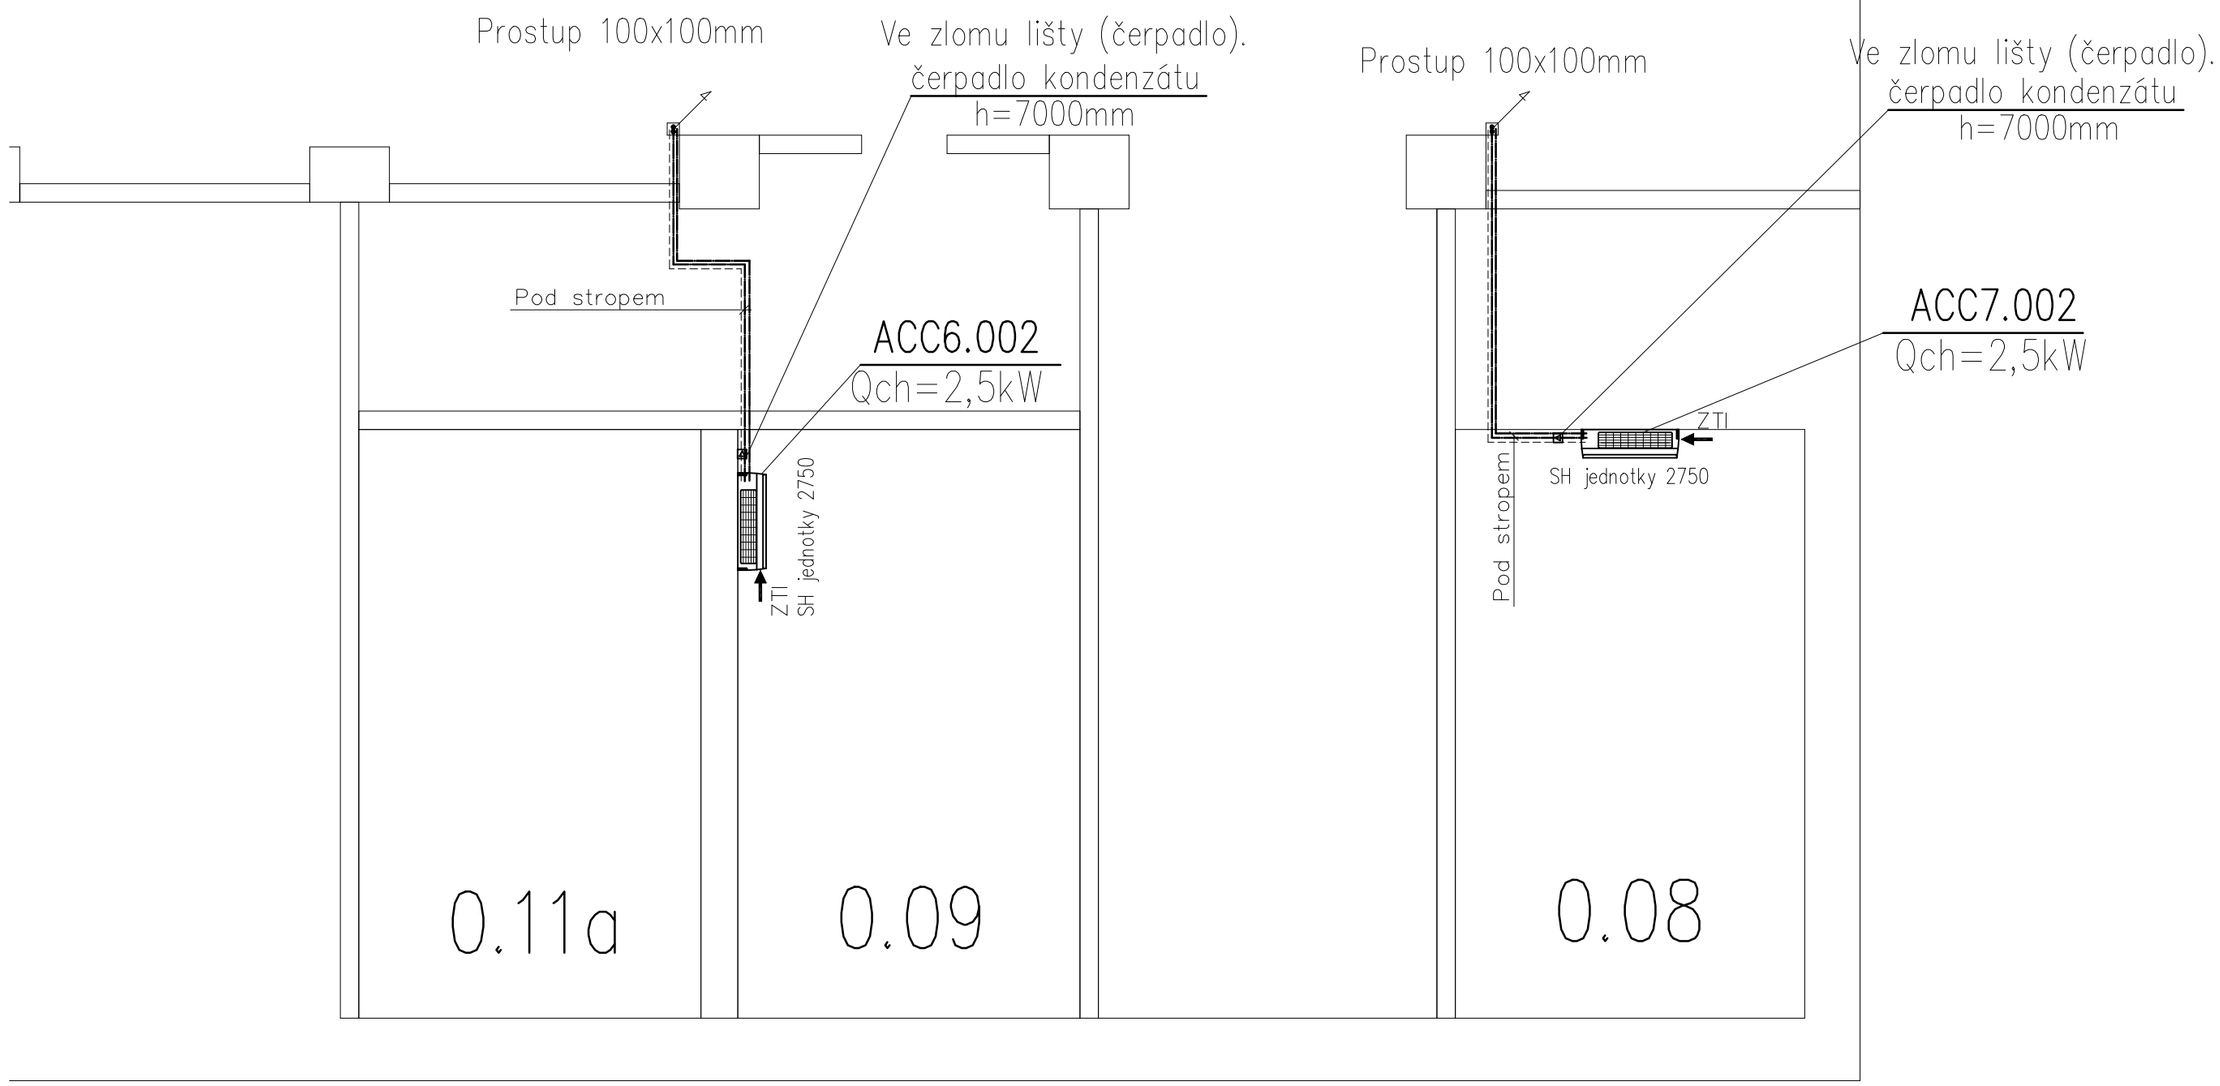

LEGENDA

ROZVODY ELE

VNITŘNÍ CHLADÍCÍ JEDNOTKA – Nástěnná
S ROZVODEM Cu POTRUBÍ

VENKOVNÍ KONDENZAČNÍ CHLADÍCÍ JEDNOTKA

3.052 POZICE ELEMENTŮ

64dB F AKUSTICKÉ ÚDAJE: AKUST. TLAK

h=3000mm VÝTLAČNÁ VÝŠKA PRO ČERPADLO KONDENZÁTU

Č.rev.	Datum	Popis	Vypracoval	Kontroloval

Hlavní inženýr projektu	Zodpovědný projektant	Vypracoval	Kontroloval	
	Ing. Zdeněk Řiha	Ing. Tomáš Kops		Projekty vzduchotechniky Tilhonova 59, 627 00 Brno tel. 544 500 811
Investor:				
stavba: Ostrava - Radnice Svinov				číslo zakázky: P19P148
				stupeň dokumentace: DPS
objekt:				datum 1.vydání: 07/2019
profese: Přímé chlazení a navazující profese				formát: A2
obsah: Půdorys přízemí				měřítko: M1:50
název dig.souboru:	číslo výkresu: 005		číslo dodatku: 00	datum dodatku:
				výtisk číslo: