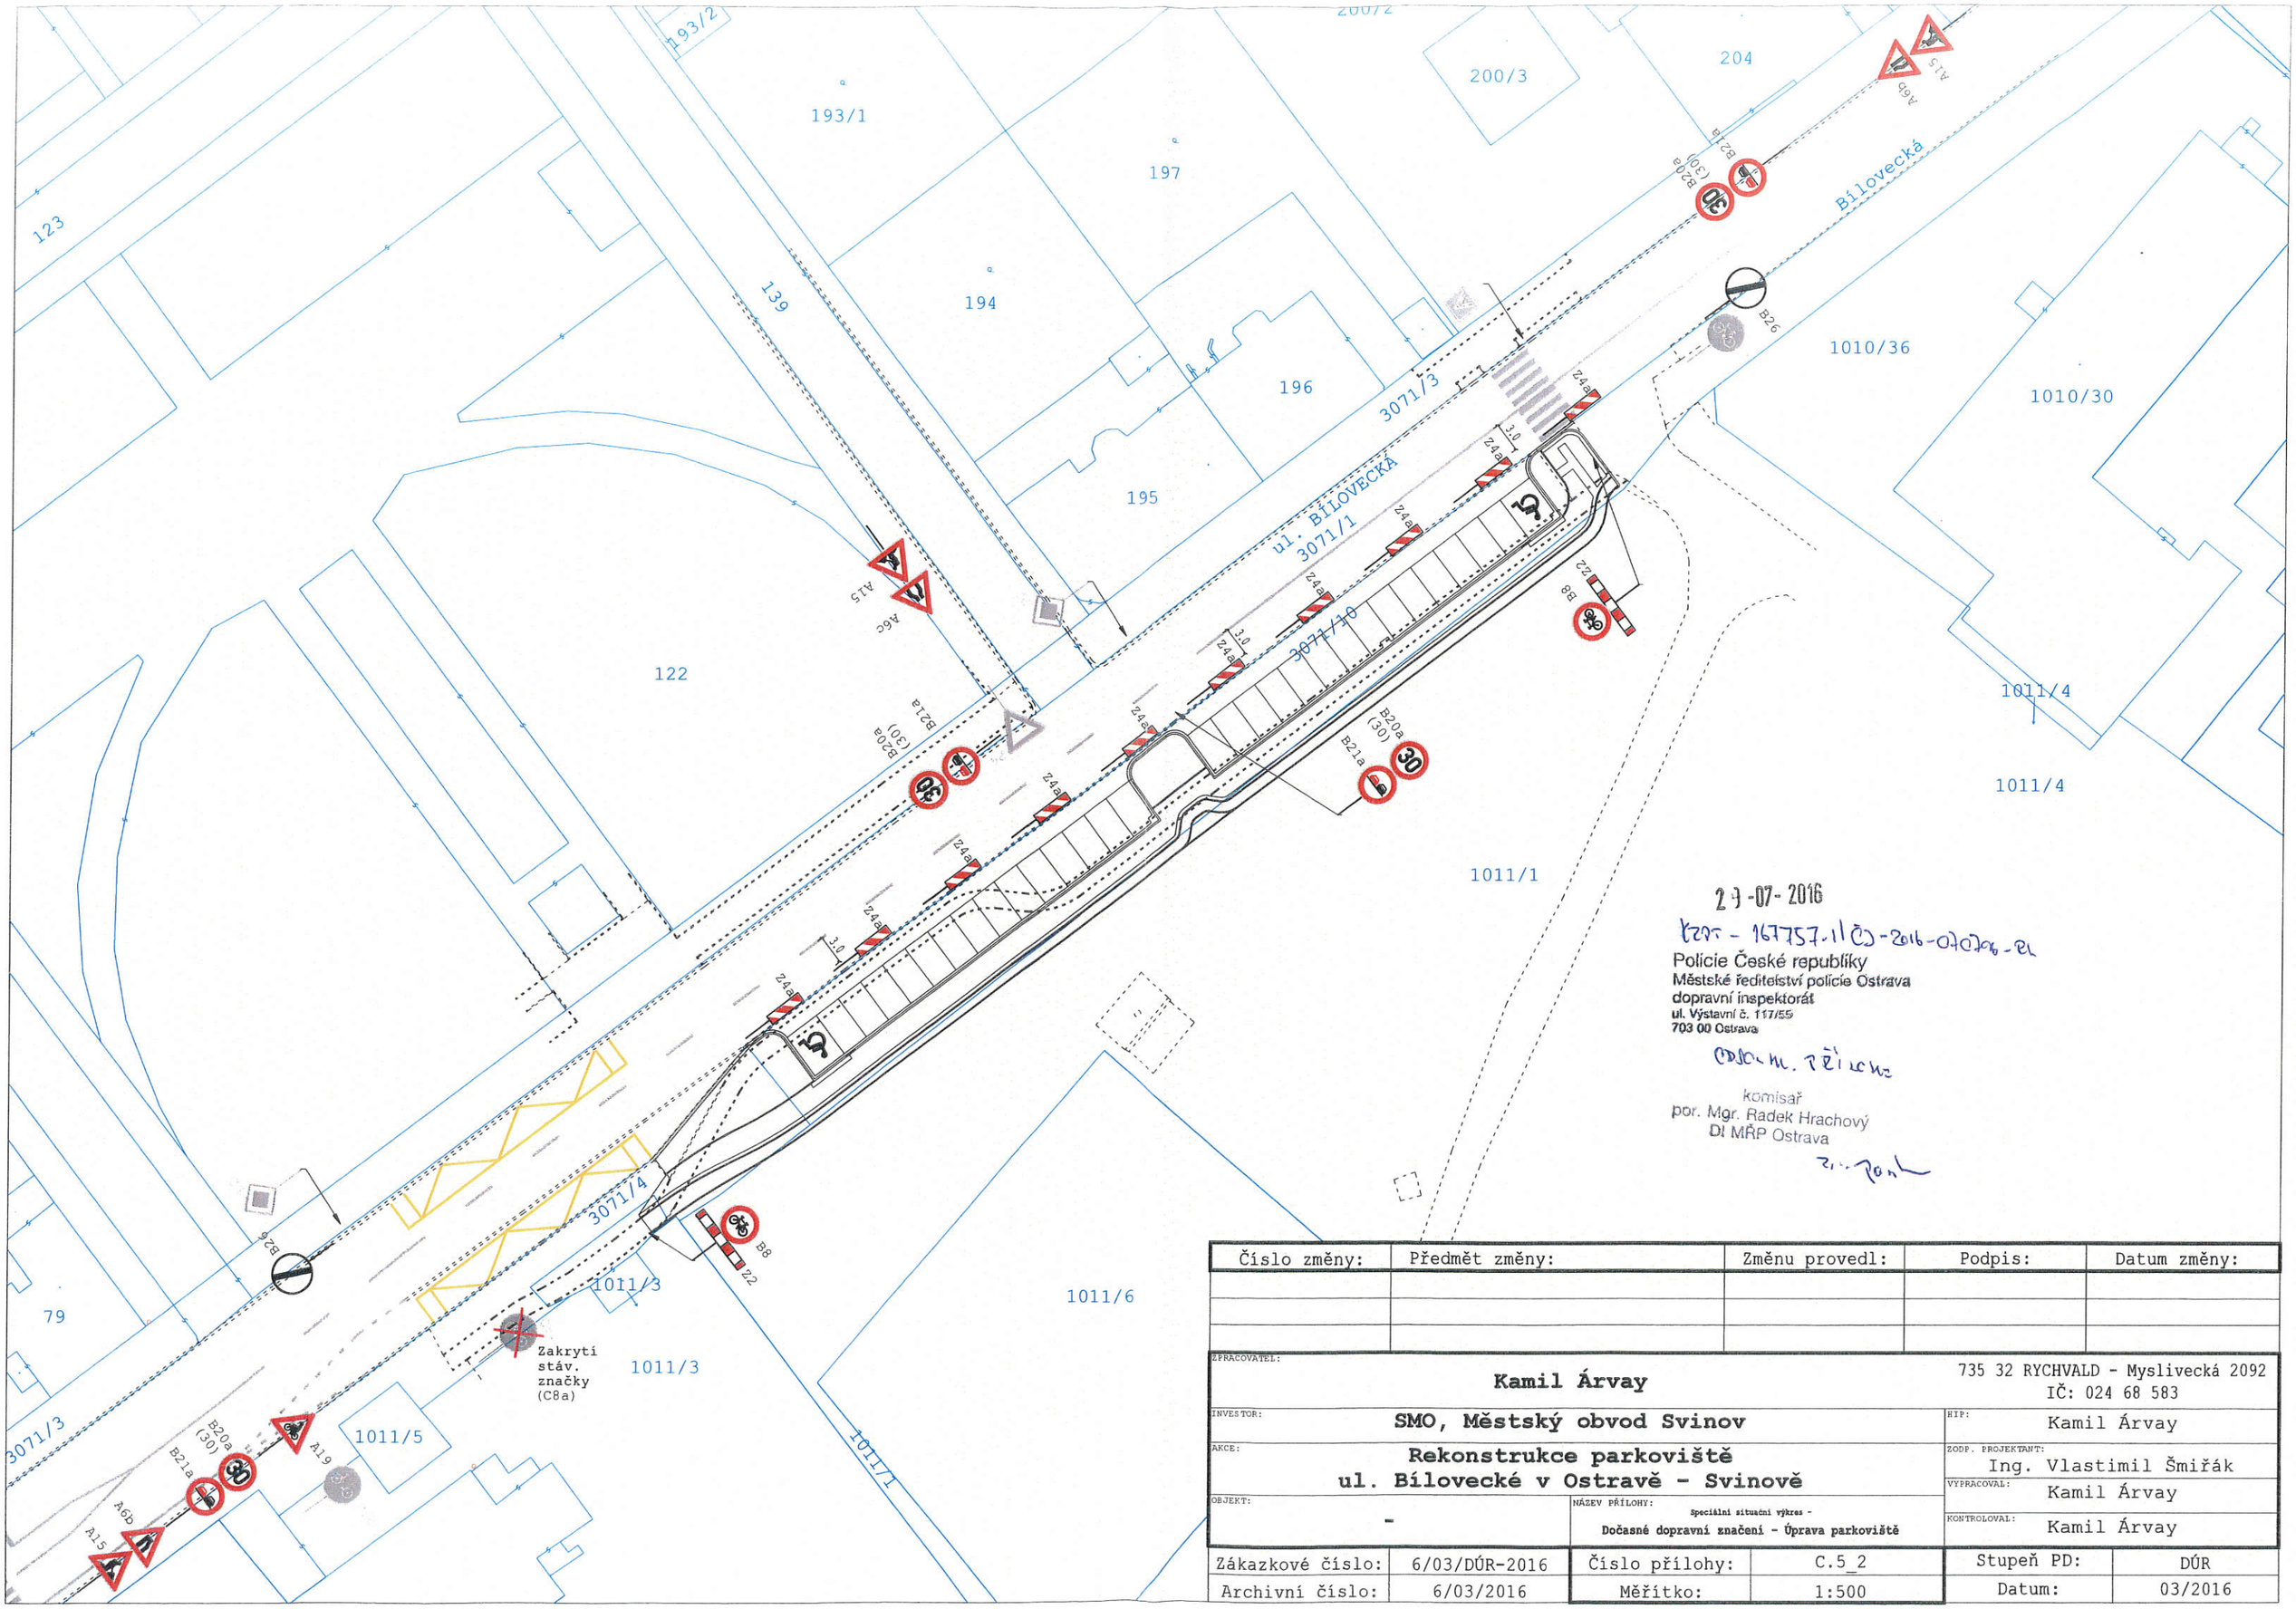

29-07-2016

Č.j. - 167757-1/ČJ-2016-070706-PL

Policie České republiky
Městské ředitelství policie Ostrava
dopravní inspektorát
ul. Výstavní č. 117/55
703 00 Ostrava

npor. Mgr. Radek Hrachový
komisař
DI MŘP Ostrava

Číslo změny:	Předmět změny:	Změnu provedl:	Podpis:	Datum změny:

ZPRACOVATEL:	**Kamil Árvay**	735 32 RYCHVALD - Myslivecká 2092 IČ: 024 68 583	
INVESTOR:	**SMO, Městský obvod Svinov**	HIP:	Kamil Árvay
AKCE:	**Rekonstrukce parkoviště ul. Bílovecké v Ostravě - Svinově**	ZODP. PROJEKTANT:	Ing. Vlastimil Šmiřák
		VYPRACOVAL:	Kamil Árvay
OBJEKT:	-	KONTROLOVAL:	Kamil Árvay
	NÁZEV PŘÍLOHY: Speciální situační výkres - **Dočasné dopravní značení - Úprava parkoviště**		

Zákazkové číslo:	6/03/DÚR-2016	Číslo přílohy:	C.5_2	Stupeň PD:	DÚR
Archivní číslo:	6/03/2016	Měřítko:	1:500	Datum:	03/2016