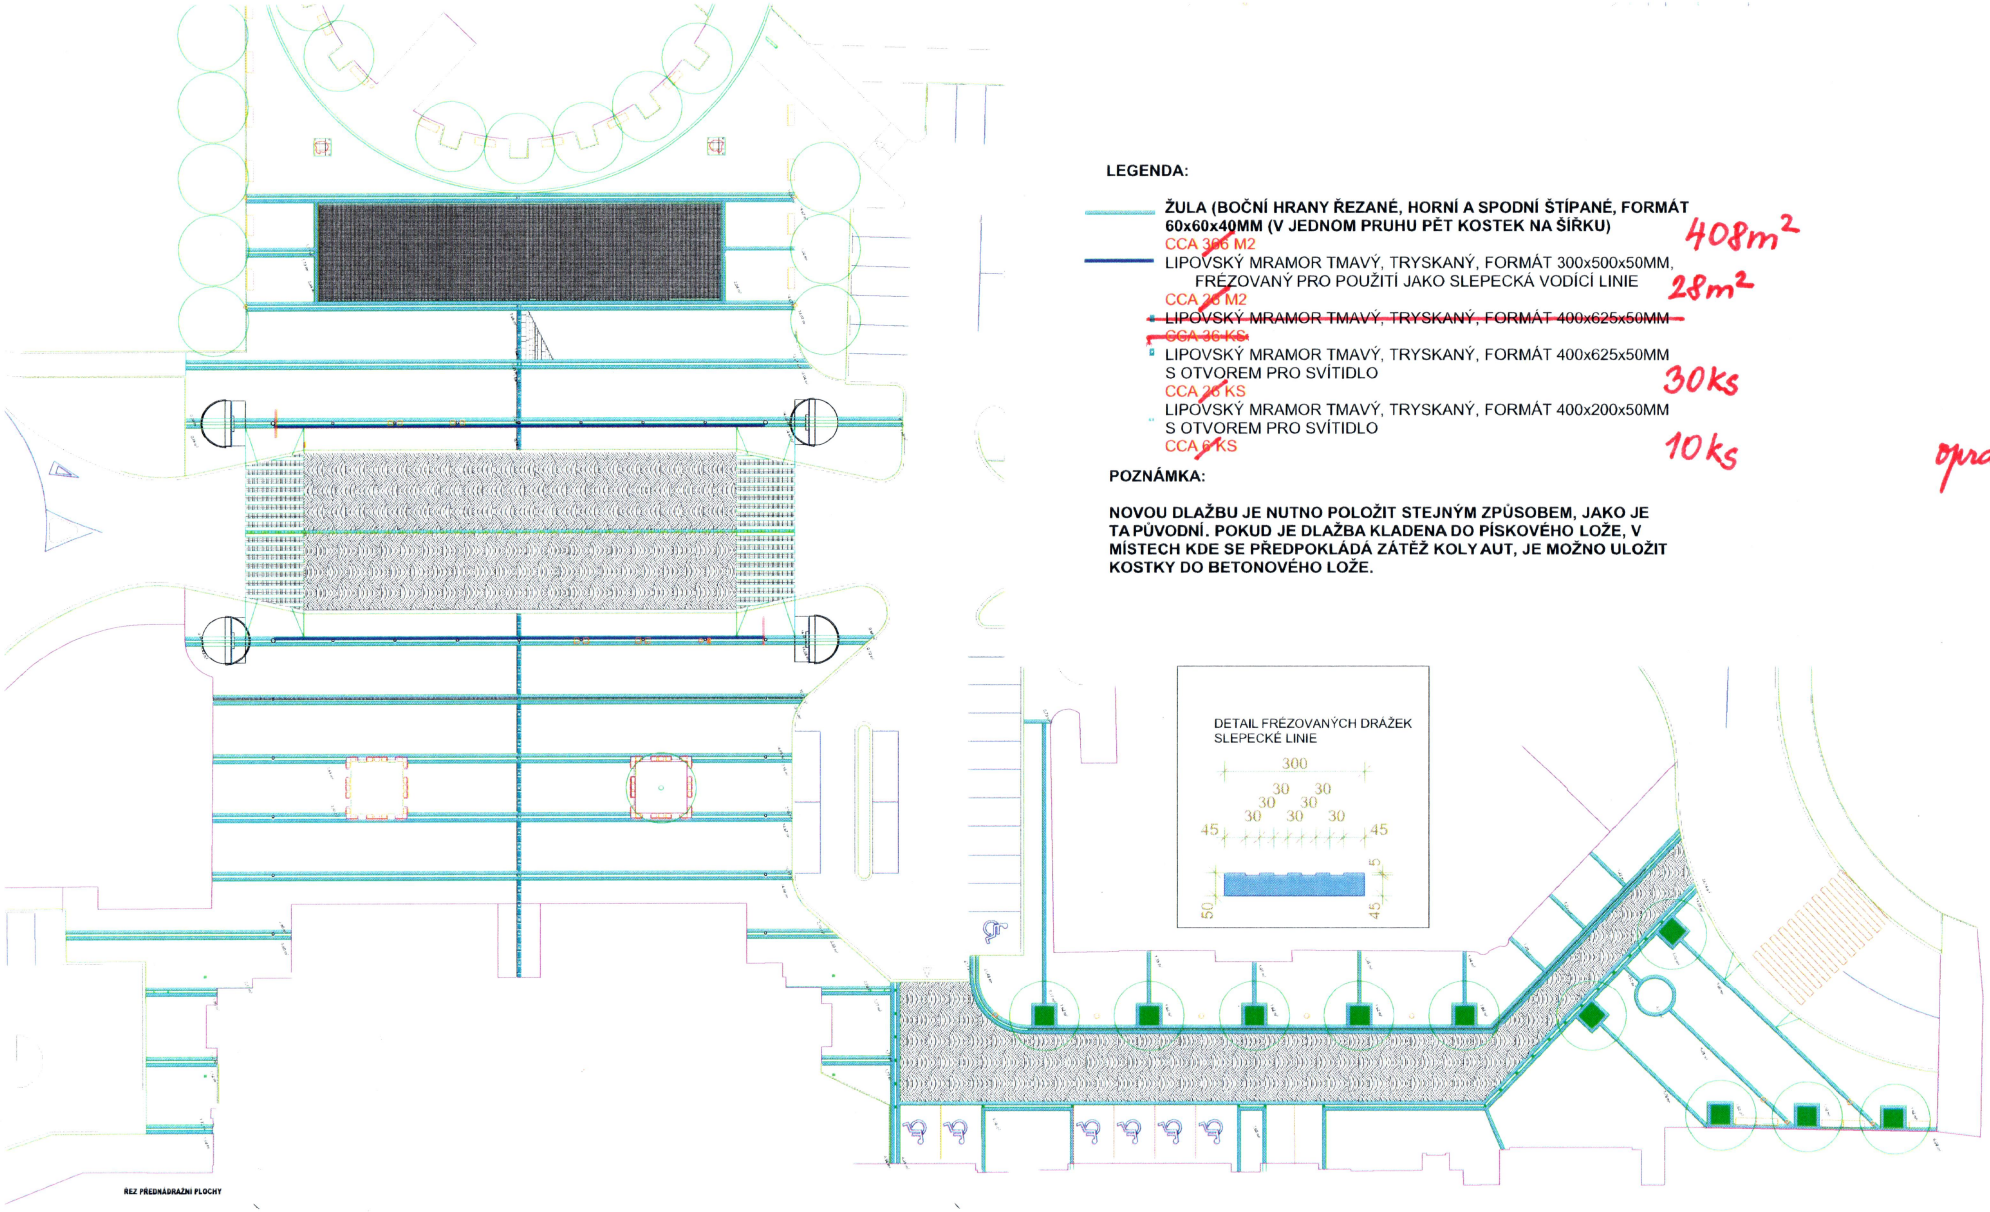

LEGENDA:

- **ŽULA (BOČNÍ HRANY ŘEZANÉ, HORNÍ A SPODNÍ ŠTÍPANÉ, FORMÁT 60x60x40MM (V JEDNOM PRUHU PĚT KOSTEK NA ŠÍŘKU)**
  CCA ~~386~~ M2 408m²
- LIPOVSKÝ MRAMOR TMAVÝ, TRYSKANÝ, FORMÁT 300x500x50MM, FRÉZOVANÝ PRO POUŽITÍ JAKO SLEPECKÁ VODÍCÍ LINIE
  CCA ~~28~~ M2 28m²
- ~~LIPOVSKÝ MRAMOR TMAVÝ, TRYSKANÝ, FORMÁT 400x625x50MM~~
  ~~CCA 36 KS~~
- LIPOVSKÝ MRAMOR TMAVÝ, TRYSKANÝ, FORMÁT 400x625x50MM S OTVOREM PRO SVÍTIDLO
  CCA ~~26~~ KS 30ks
- LIPOVSKÝ MRAMOR TMAVÝ, TRYSKANÝ, FORMÁT 400x200x50MM S OTVOREM PRO SVÍTIDLO
  CCA ~~6~~ KS 10ks

POZNÁMKA:

NOVOU DLAŽBU JE NUTNO POLOŽIT STEJNÝM ZPŮSOBEM, JAKO JE TA PŮVODNÍ. POKUD JE DLAŽBA KLADENA DO PÍSKOVÉHO LOŽE, V MÍSTECH KDE SE PŘEDPOKLÁDÁ ZÁTĚŽ KOLY AUT, JE MOŽNO ULOŽIT KOSTKY DO BETONOVÉHO LOŽE.

opraveno: [illegible]
27.7.2016

ŘEZ PŘEDNÁDRAŽNÍ PLOCHY

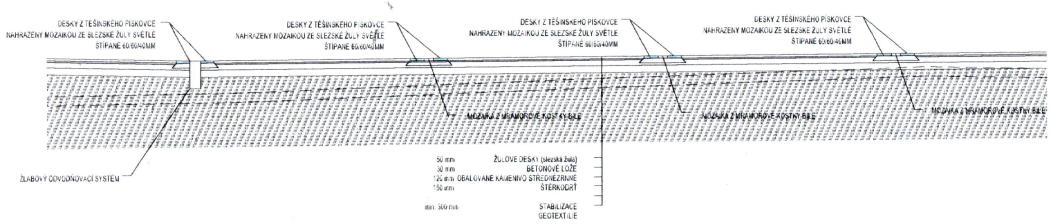

POZNÁMKA:
DOPORUČUJI STŘEDNÍ PÁS Z TROJKOSTEK BÍLÝCH DEMONTOVAT A ZNOVA OSADIT SPOLU S DVĚMA BOČNÍMI PĚTIKOSTKOVÝMI ŽULOVÝMI PÁSY A SPOLEČNĚ HUTNIT.

ZMĚNA Z INICIACE INVESTORA 12.5.2016

ATELIER FILANDR	VÝMĚNA PÍSKOVCOVÉ DLAŽBY V PŘEDNÁDRAŽNÍM PROSTORU OSTRAVA-SVINOV		
	AUTOR A PROJEKTANT: ING.ARCH. V.FILANDR		
	OBJEDNATEL: ÚMOB OSTRAVA-SVINOV		
	INVESTOR: ÚMOB OSTRAVA-SVINOV		
	MÍSTO: OSTRAVA-SVINOV	STUPEŇ:	PROJEKT:	REVIZE:	Č. VÝKRESU:
	SITUACE, ŘEZ, DETAIL	STAVEBNÍ			1
		DATUM:	MĚŘÍTKO:		