


1.NP

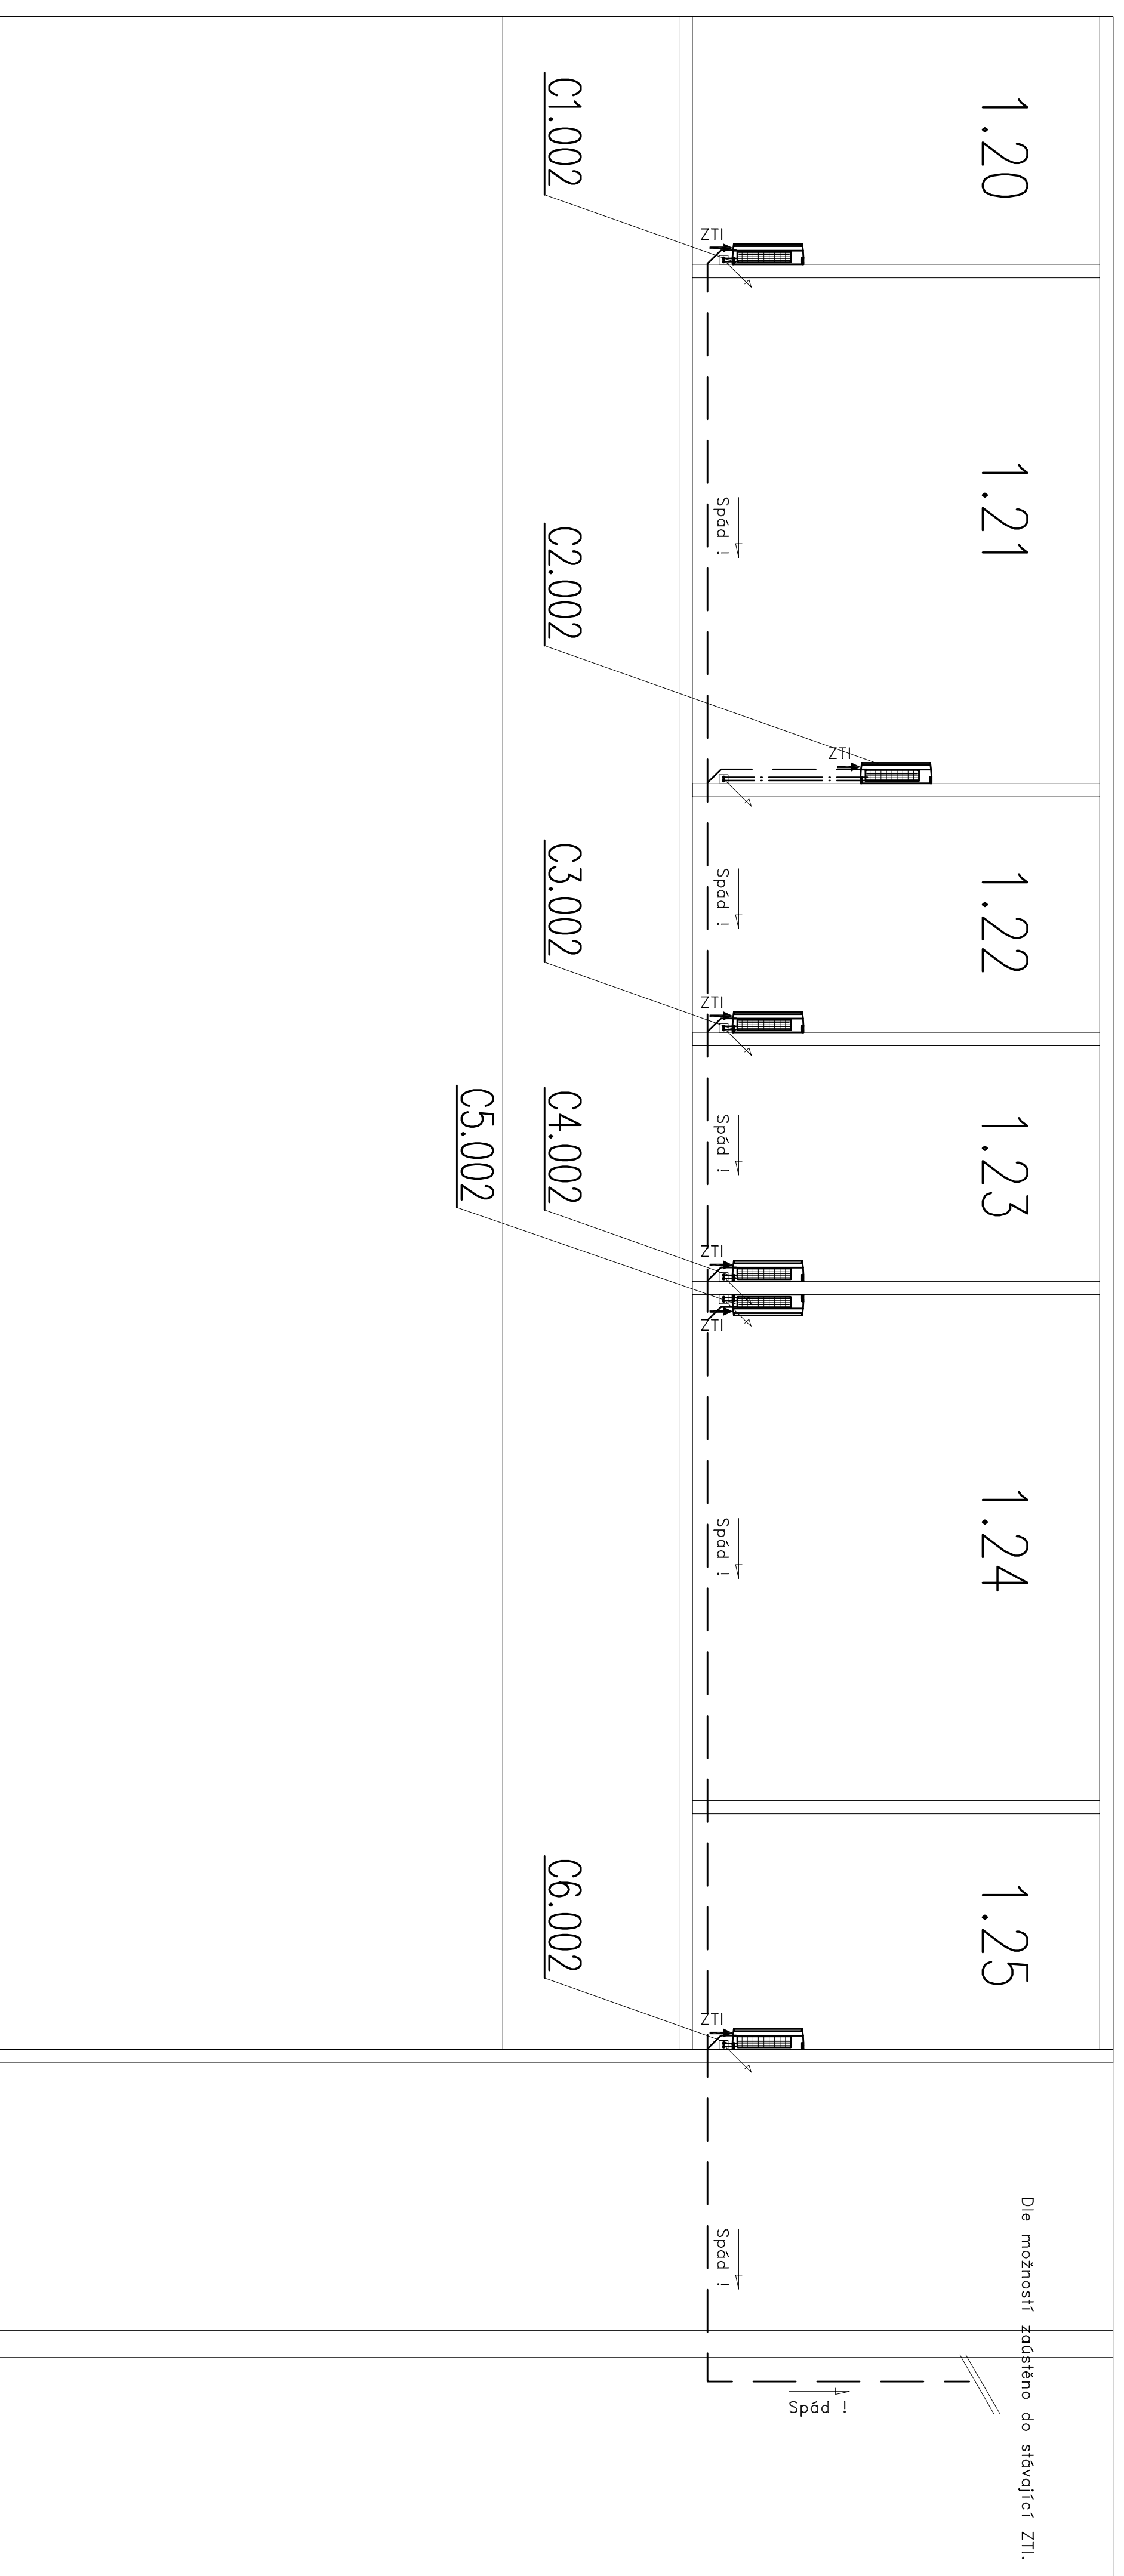

LEGENDA

- VNIŤRŇNÍ CHLADIČÍ JEDNOTKA – Nástěnná s ROZVODEM OU POTRUBÍ
- VENKOVNÍ KONDENZAČNÍ CHLADIČÍ JEDNOTKA
- POZICE ELEMENTŮ
- AKUSTICKÉ ÚDAJE: AKUST. TLAK

C rev.	Datum	Popis	Vypracoval	Kontroloval

Identifikační projekční Zdrojové projekční Ing. Zdeněk Běha	Vypracoval Ing. Zdeněk Běha	Kontroloval Ing. Zdeněk Běha
Investor: Ostrava – Radnice Svňov		
Účel: Průně chlazení a navazující profese		
Objekt: Přístav 1.NP		
Podpis: M1:50		
Datum dodání: 005	Datum dodání: 00	Datum dodání: 00

AZ KLIMA Projektová a inženýrská firma Třilobov 59, 627 00 Bno Tel. 544 500 811	PRŮJEM DPS 08/2019
Datum a vydání M1:50	Výtisk číslo A1